


ROZWINIĘCIA KANALIZACJI SANITARNEJ

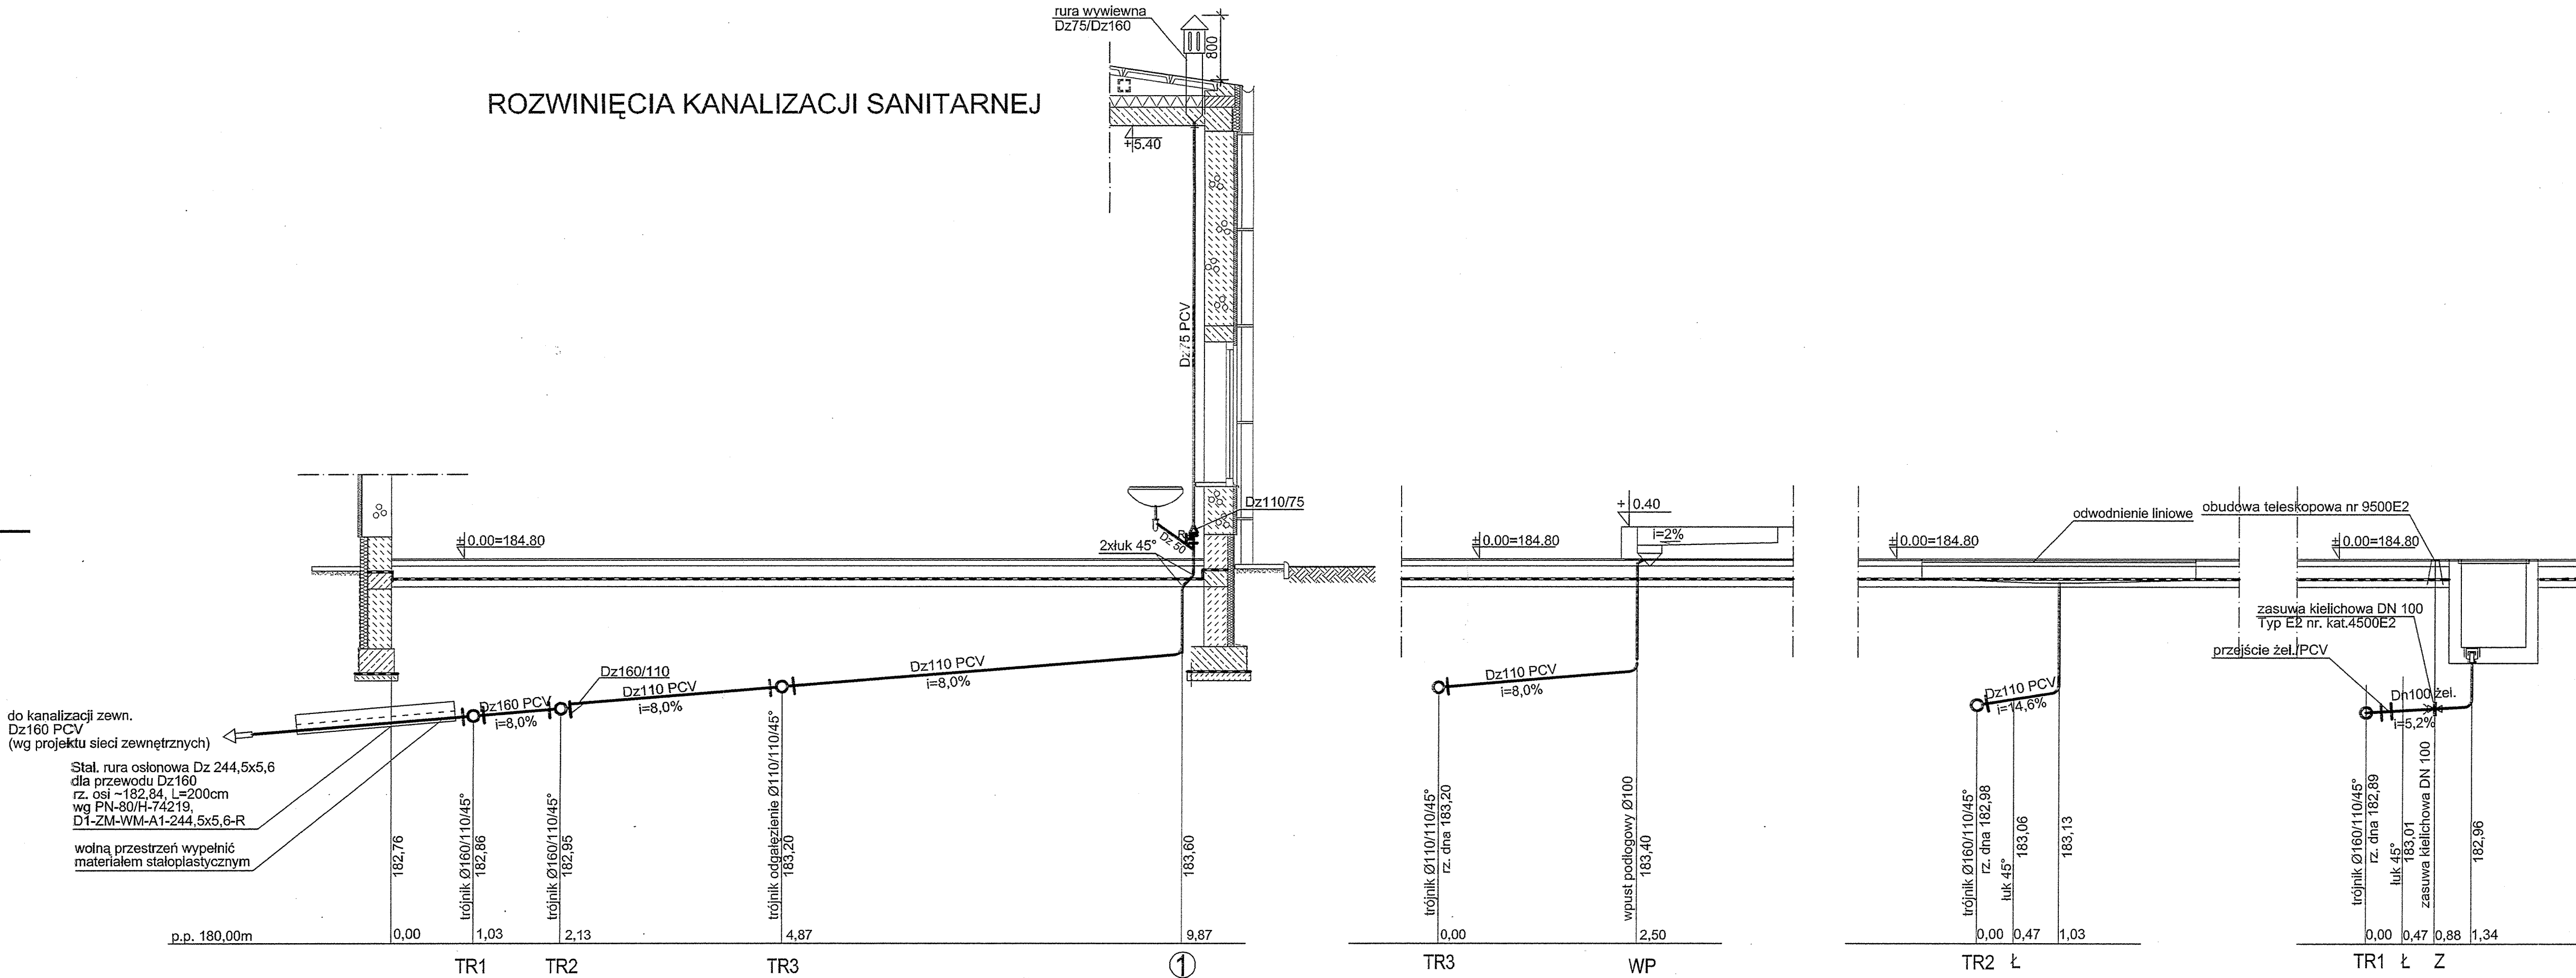

Revizja nr:		Modyfikacja:		Data:		Wprowadził:		Zatwierdził:	
						(imię i nazwisko, podpis)		(imię i nazwisko, podpis)	
ZAMAWIAJĄCY		ZAKŁAD WODOCIĄGÓW I KANALIZACJI							
		Spółka z ograniczoną odpowiedzialnością							
		47-400 Racibórz							
		ul. 1-go Maja 8							
INŻYNIER KONTRAKTU		Grontmij Polska							
		Grontmij Polska Sp. z o.o. / Grontmij Nederland B.V. /							
		Raciborskie Przedsiębiorstwo Inwestycyjne Sp. z o.o.							
		ul. Lecznicza 7, 47-400 Racibórz							
WYKONAWCA		ILF CONSULTING ENGINEERS POLSKA Sp. z o.o.							
		ul. Postępu 15							
		02-729 Warszawa							
		tel. (22) 853 87 00 ; fax (22) 857 87 01							
		e-mail: info@warsaw.ilf.com							
FUNKCJA		IMIĘ I NAZWISKO		SPECJALNOŚĆ		NR UPRAWNIENI		PODPIS	
Projektant:									
Opracował:									
Sprawdził:									
Nazwa		Modernizacja Oczyszczalni Ścieków w Raciborzu.							
Adres obiektu budowlanego:		Oczyszczalnia Ścieków w Raciborzu							
		Racibórz, ul. Wodna 19							
Stadium:		Projekt wykonawczy							
Nazwa tomu:		TOM 7. [1] POMPOWNIĄ 1-GO STOPNIA I BUDYNEK SKRATEK [49]							
Nazwa części:		CZĘŚĆ INSTALACYJNA							
Nazwa rysunku:		ROZWINIĘCIA KANALIZACJI							
Nr umowy:		Kod rysunku:		49 - S R w - 06 - 01					
012/U-05/07/I									
Nr kontraktu:		Skala:		Branża:		Stadium:		Data:	
2004/PL/16/C/PE/016-01A		1:100		SANITARNA		PROJEKT WYKONAWCZY		12.03.2008	
								Nr rysunku:	
								6	
								A2.1	