
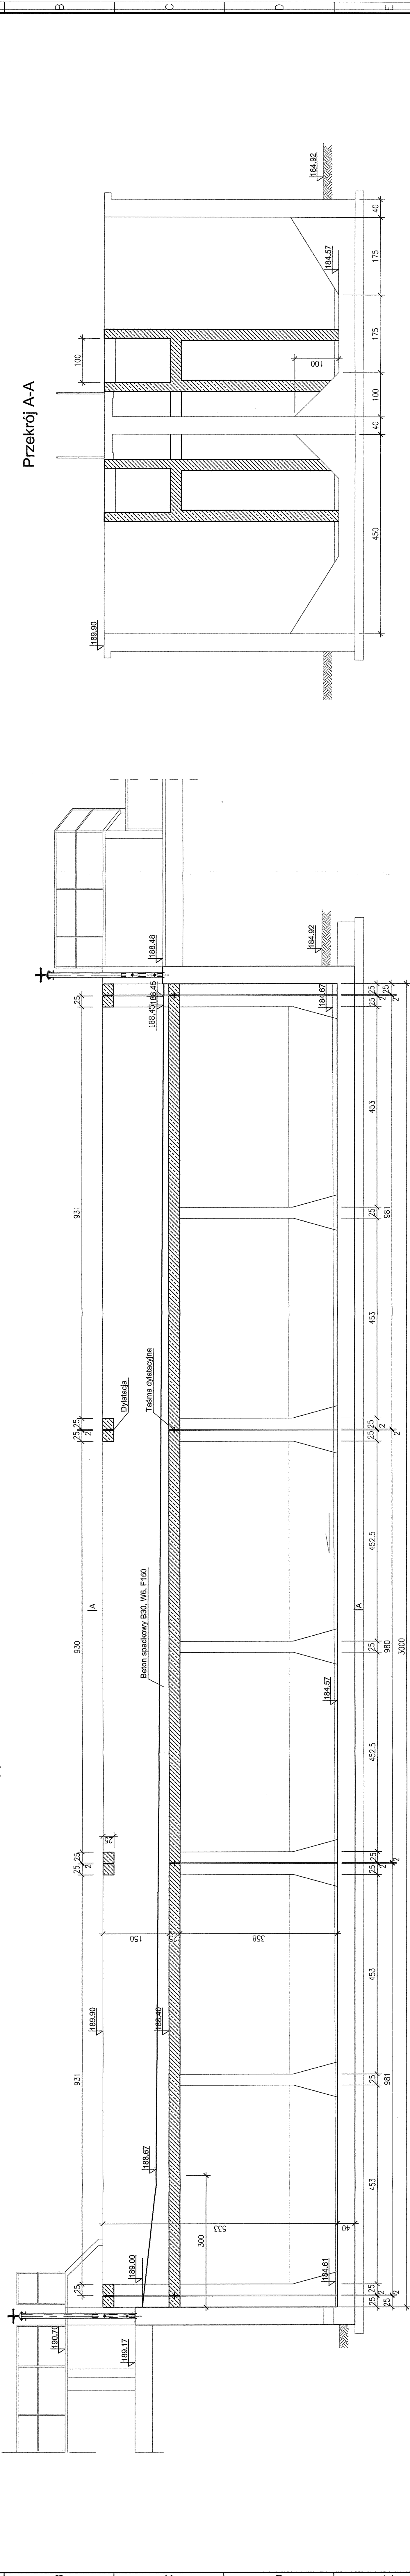


### Przekrój podłużny przez kanał



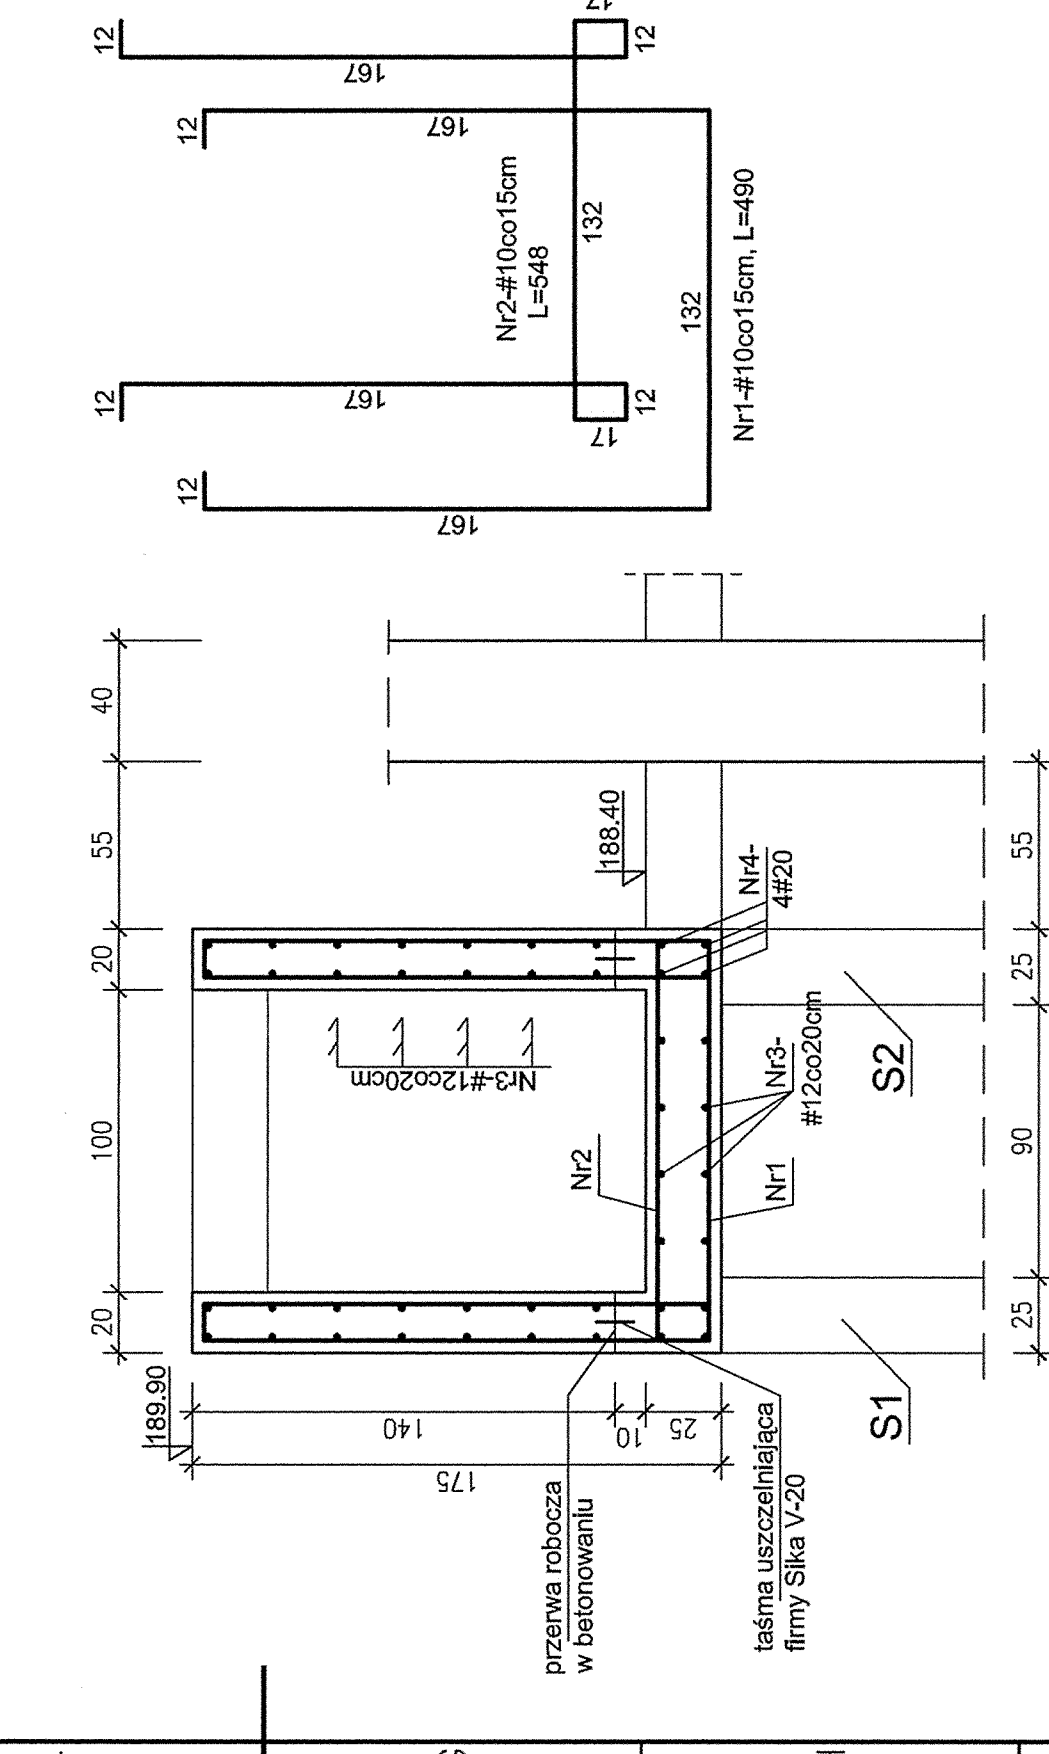


## Przekrój A-A


b-b  
e kanału do ścian

kanalu do ścian  
komory szt.6

### Wn komory szl.b

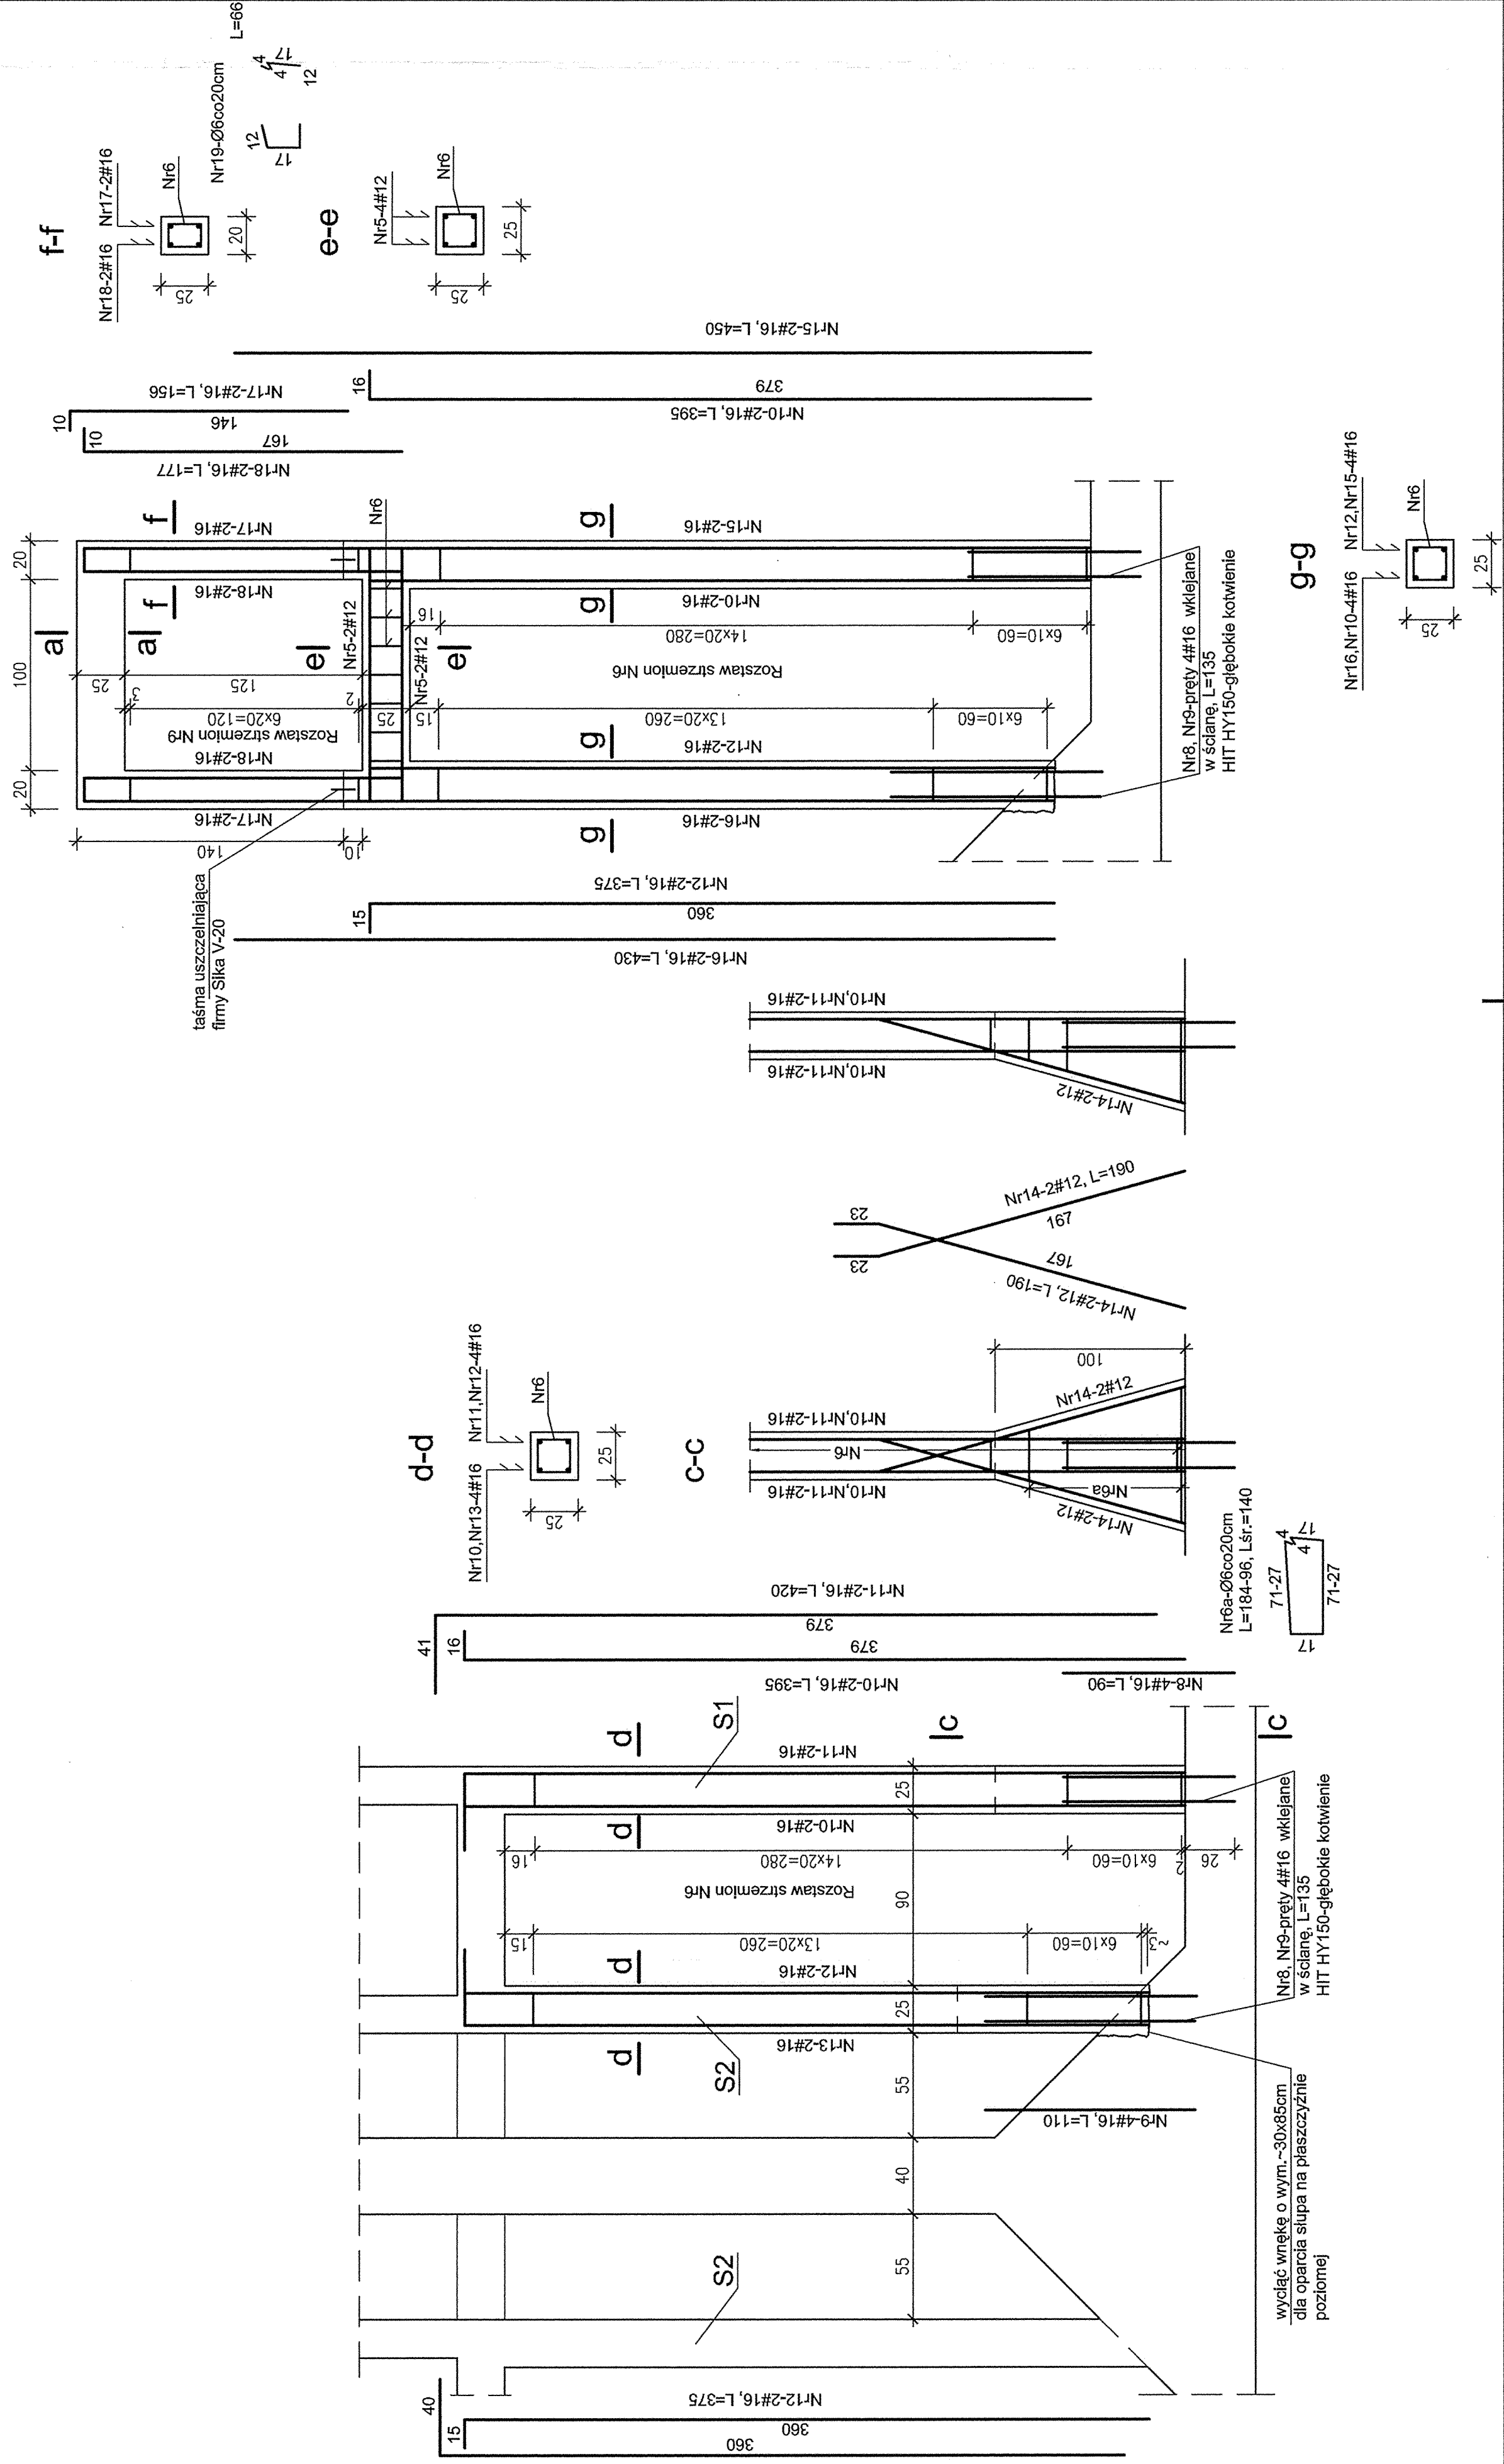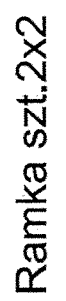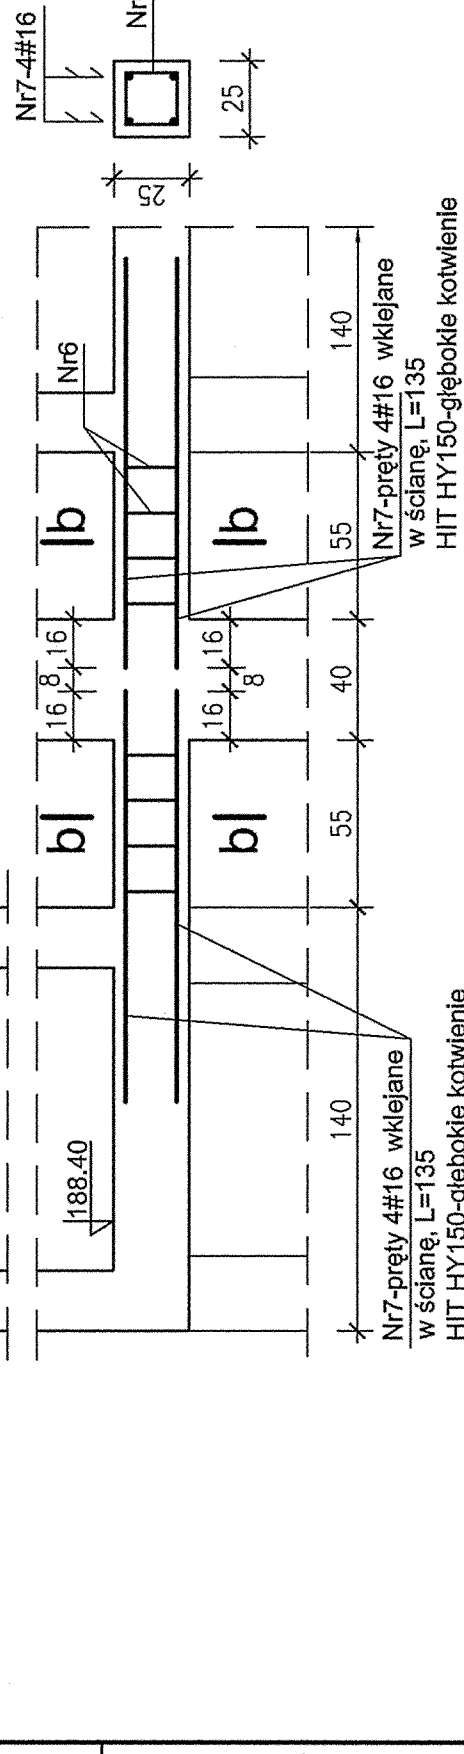

## Beleccki szt.8

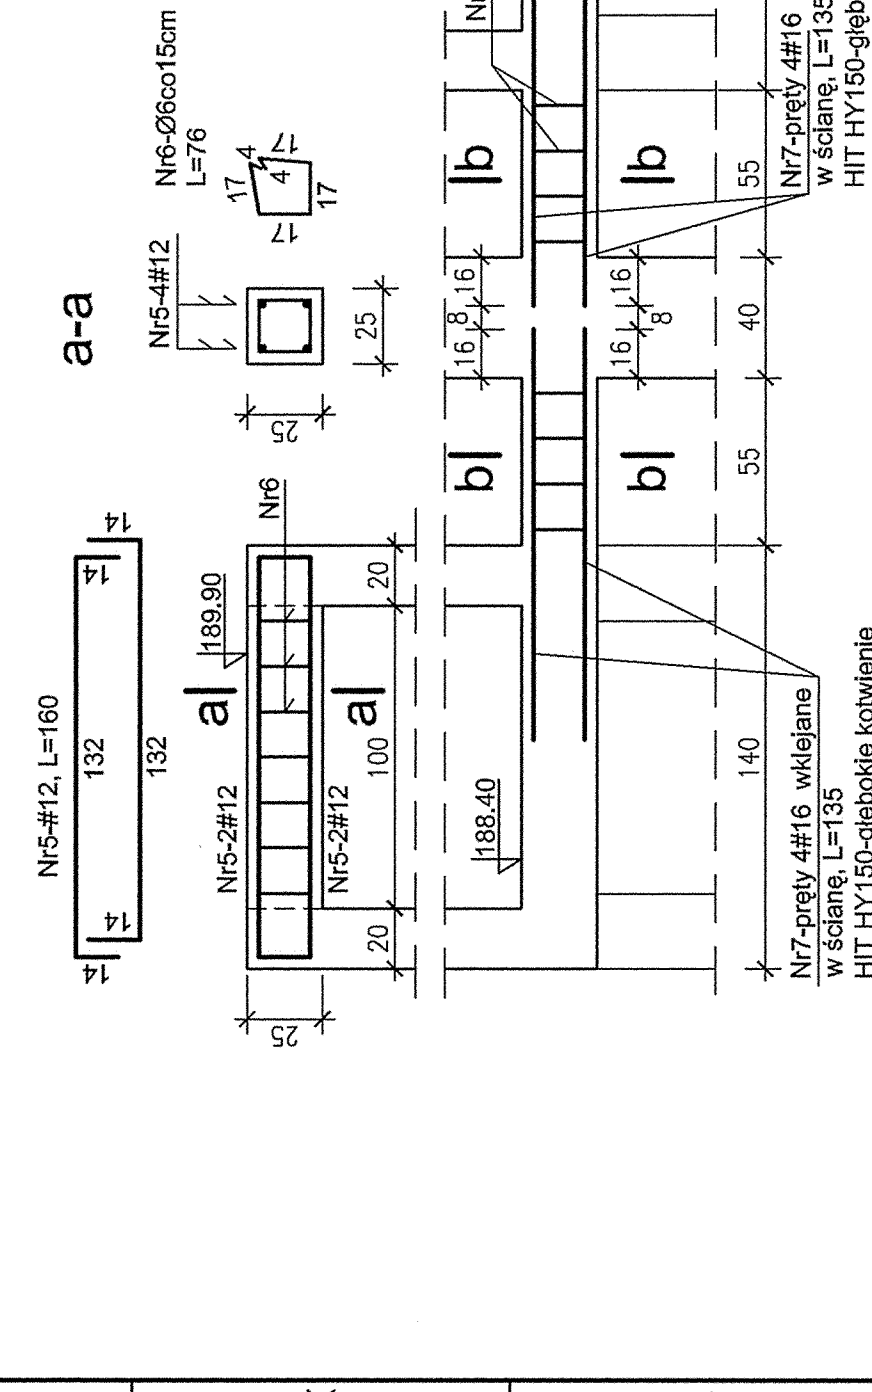

WYKAZ STALI ZBROJENIOWEJ DLA 1 KOMORY

[illegible]