




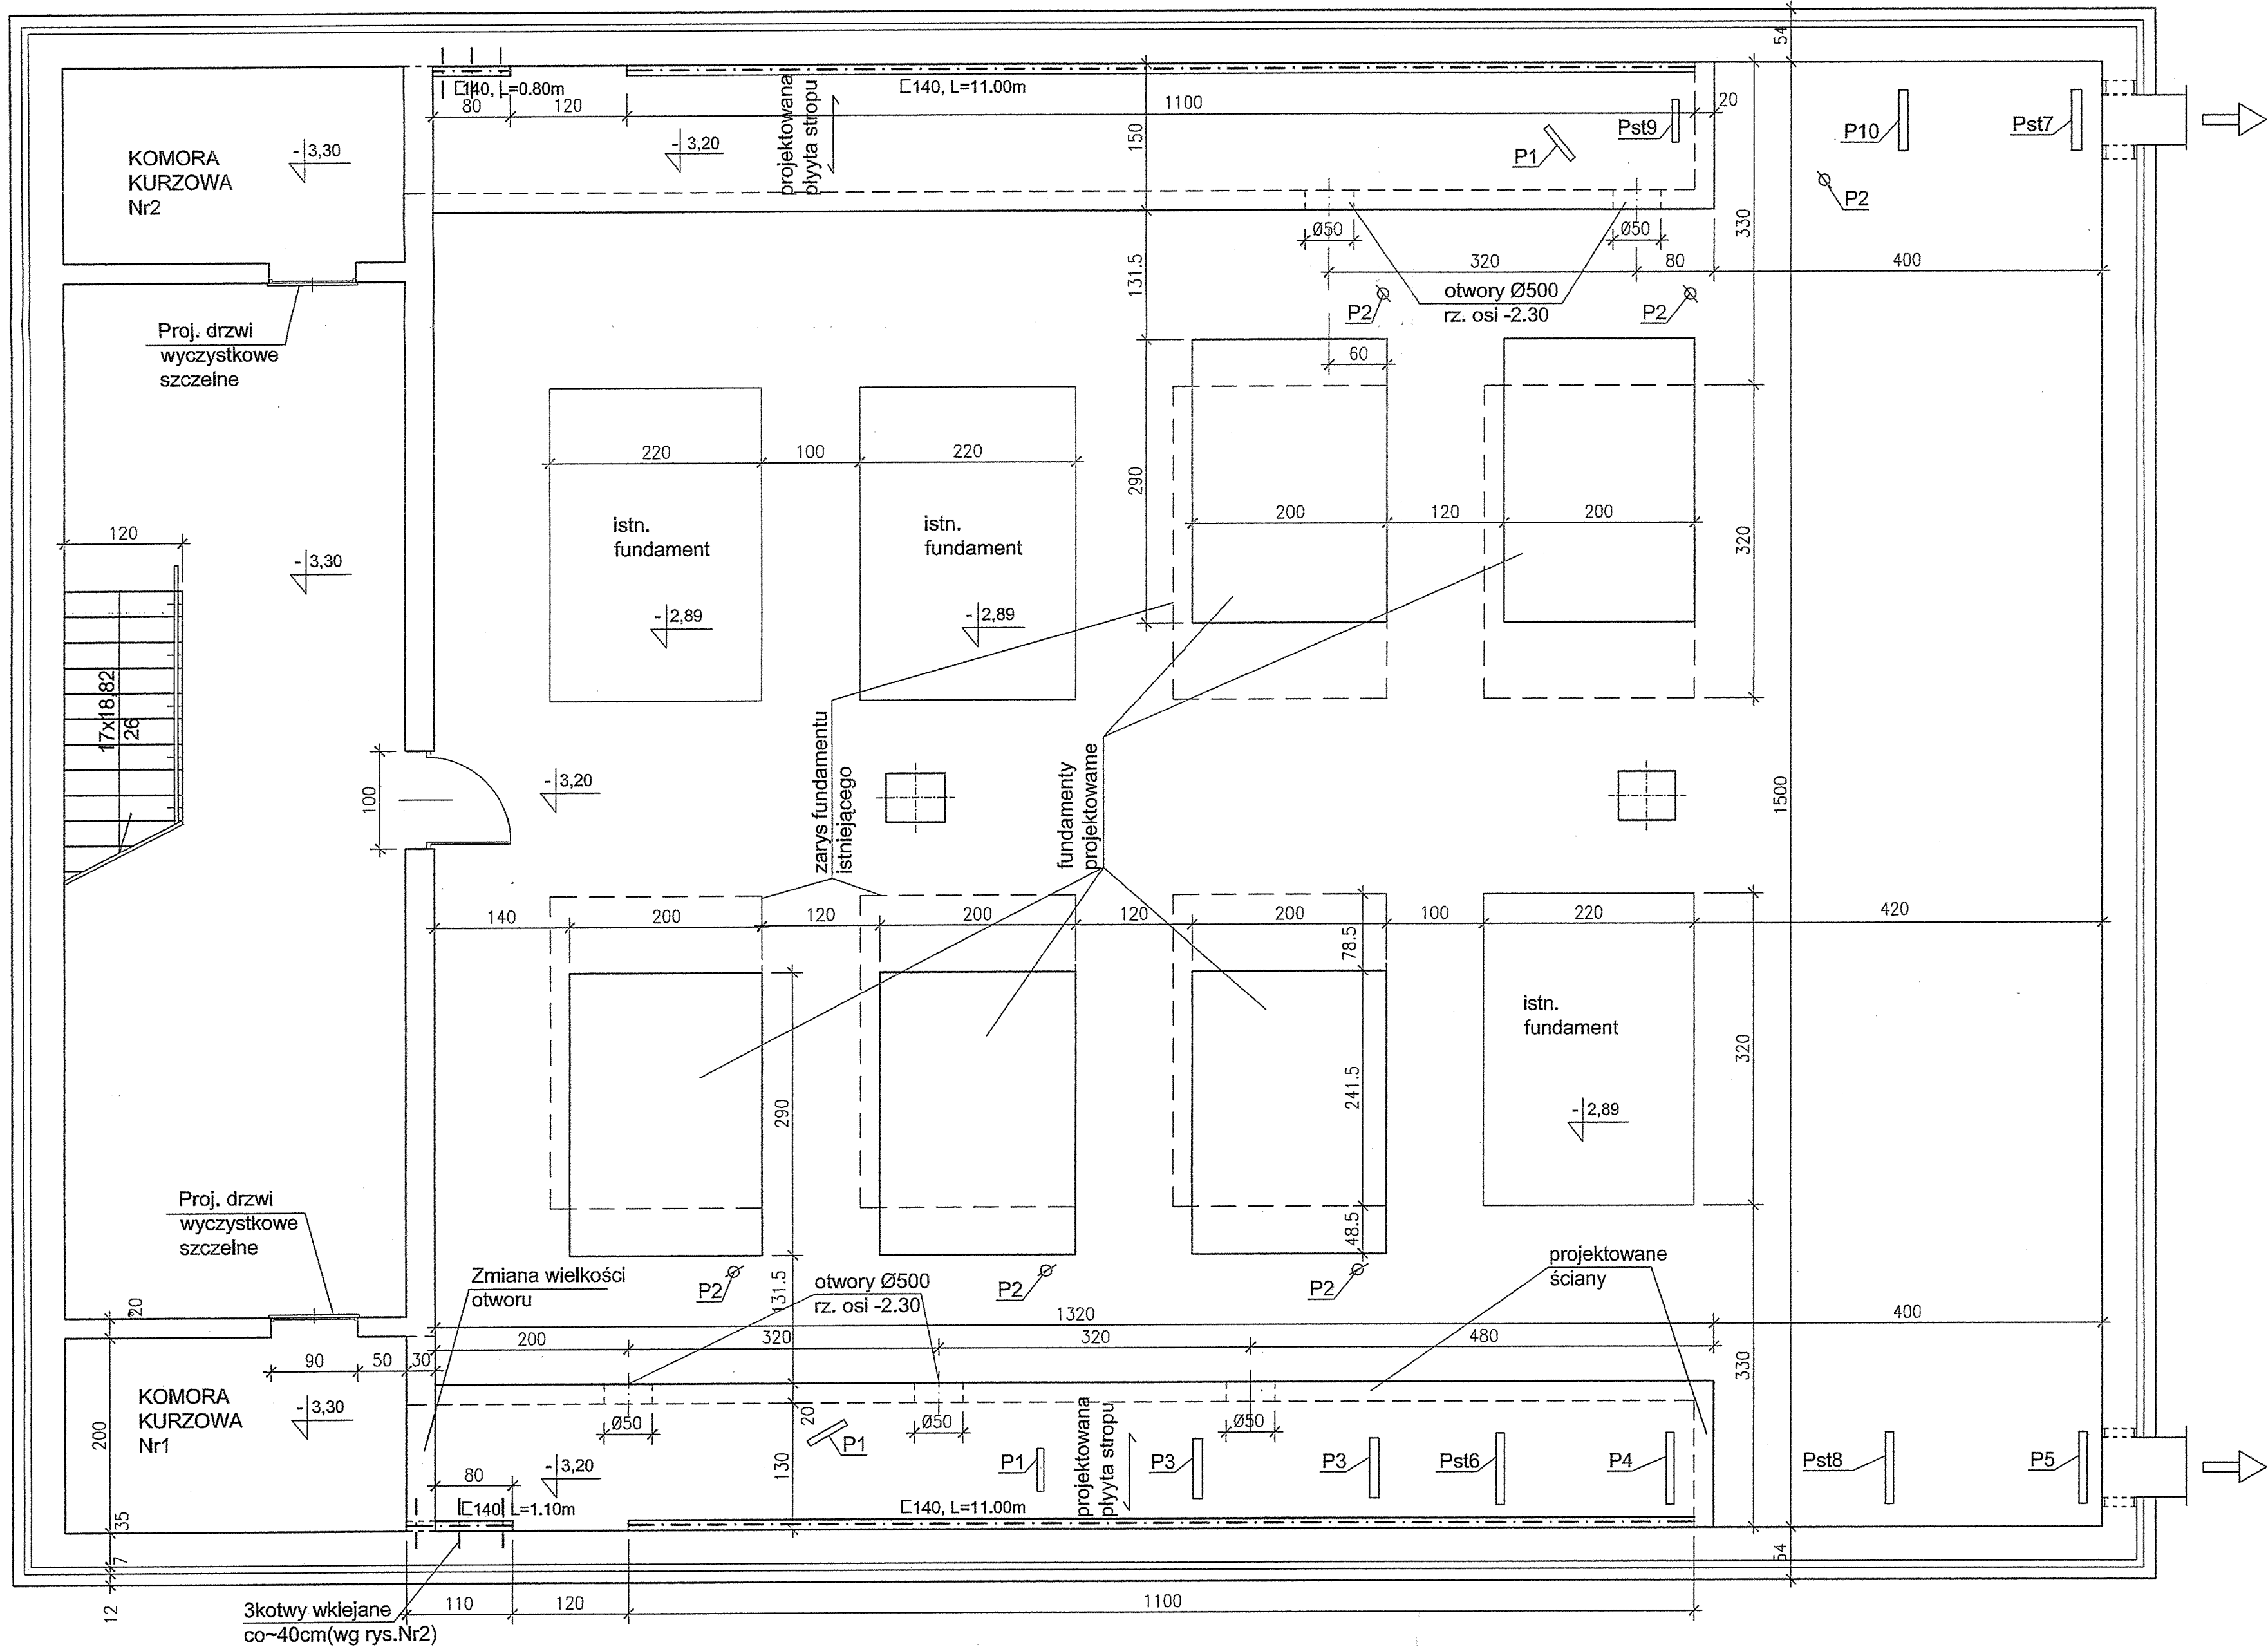

RZUT HALI STACJI DMUCHAW
1:50



UWAGA:
RYSUNEK AKTUALNY NA DZIEŃ:
05.03.2008

Rewizja nr: Modyfikacja:		Data:	Wprowadził: (imię i nazwisko, podpis)	Zatwierdził: (imię i nazwisko, podpis)																	
ZAMAWIAJĄCY  <small>Projekt współfinansowany z FUNDUSZY SPÓJNOŚCI</small>		ZAKŁAD WODOCIĄGÓW I KANALIZACJI Spółka z ograniczoną odpowiedzialnością 47-400 Racibórz ul. 1-go Maja 8		 <small>KONSORCJUM FIRM</small>																	
INŻYNIER KONTRAKTU		Konsorcjum firm:  Grontmij Polska Grontmij Polska Sp. z o.o. / Grontmij Nederland B.V. / Raciborskie Przedsiębiorstwo Inwestycyjne Sp. z o.o. ul. Lecznicza 7, 47-400 Racibórz																			
WYKONAWCA  ILF CONSULTING ENGINEERS		ILF CONSULTING ENGINEERS POLSKA Sp. z o.o. ul. Postępu 15 02-729 Warszawa tel. (22) 853 87 00 ; fax (22) 857 87 01 e-mail: info@warsaw.ilf.com																			
FUNKCJA	IMIĘ I NAZWISKO	SPECJALNOŚĆ	NR UPRAWNIENI	PODPIS																	
Projektant:																					
Opracował:																					
Sprawdził:																					
Nazwa: Modernizacja Oczyszczalni Ścieków w Raciborzu.																					
Adres obiektu budowlanego: Oczyszczalnia Ścieków w Raciborzu Racibórz, ul. Wodna 19 Projekt wykonawczy																					
Stadium:																					
Nazwa tomu: Tom 10. [10] STACJA DMUCHAW																					
Nazwa części: CZĘŚĆ KONSTRUKCYJNA																					
Nazwa rysunku: STACJA DMUCHAW - RZUT HALI STACJI DMUCHAW																					
Nr umowy: 012/U-05/07/I		Kod rysunku: <table border="1"><tr><td>10</td><td>-</td><td>K</td><td>R</td><td>w</td><td>-</td><td>01</td><td>-</td><td>01</td></tr><tr><td colspan="2">Nr obiektu</td><td colspan="2">Branża / Rodzaj Stacji</td><td colspan="2">Nr rysunku</td><td colspan="2">I Rewizja</td></tr></table>			10	-	K	R	w	-	01	-	01	Nr obiektu		Branża / Rodzaj Stacji		Nr rysunku		I Rewizja	
10	-	K	R	w	-	01	-	01													
Nr obiektu		Branża / Rodzaj Stacji		Nr rysunku		I Rewizja															
Nr kontraktu: 2004/PL/16/C/PE/016-01A		Skala: 1:50	Branża: KONSTRUKCJA	Stadium: PROJEKT WYKONAWCZY	Data: 03.2008	Nr rysunku: 1															