



RZUT Z GÓRY


Załącznik Nr. 13.1 oraz Nr. 13.2

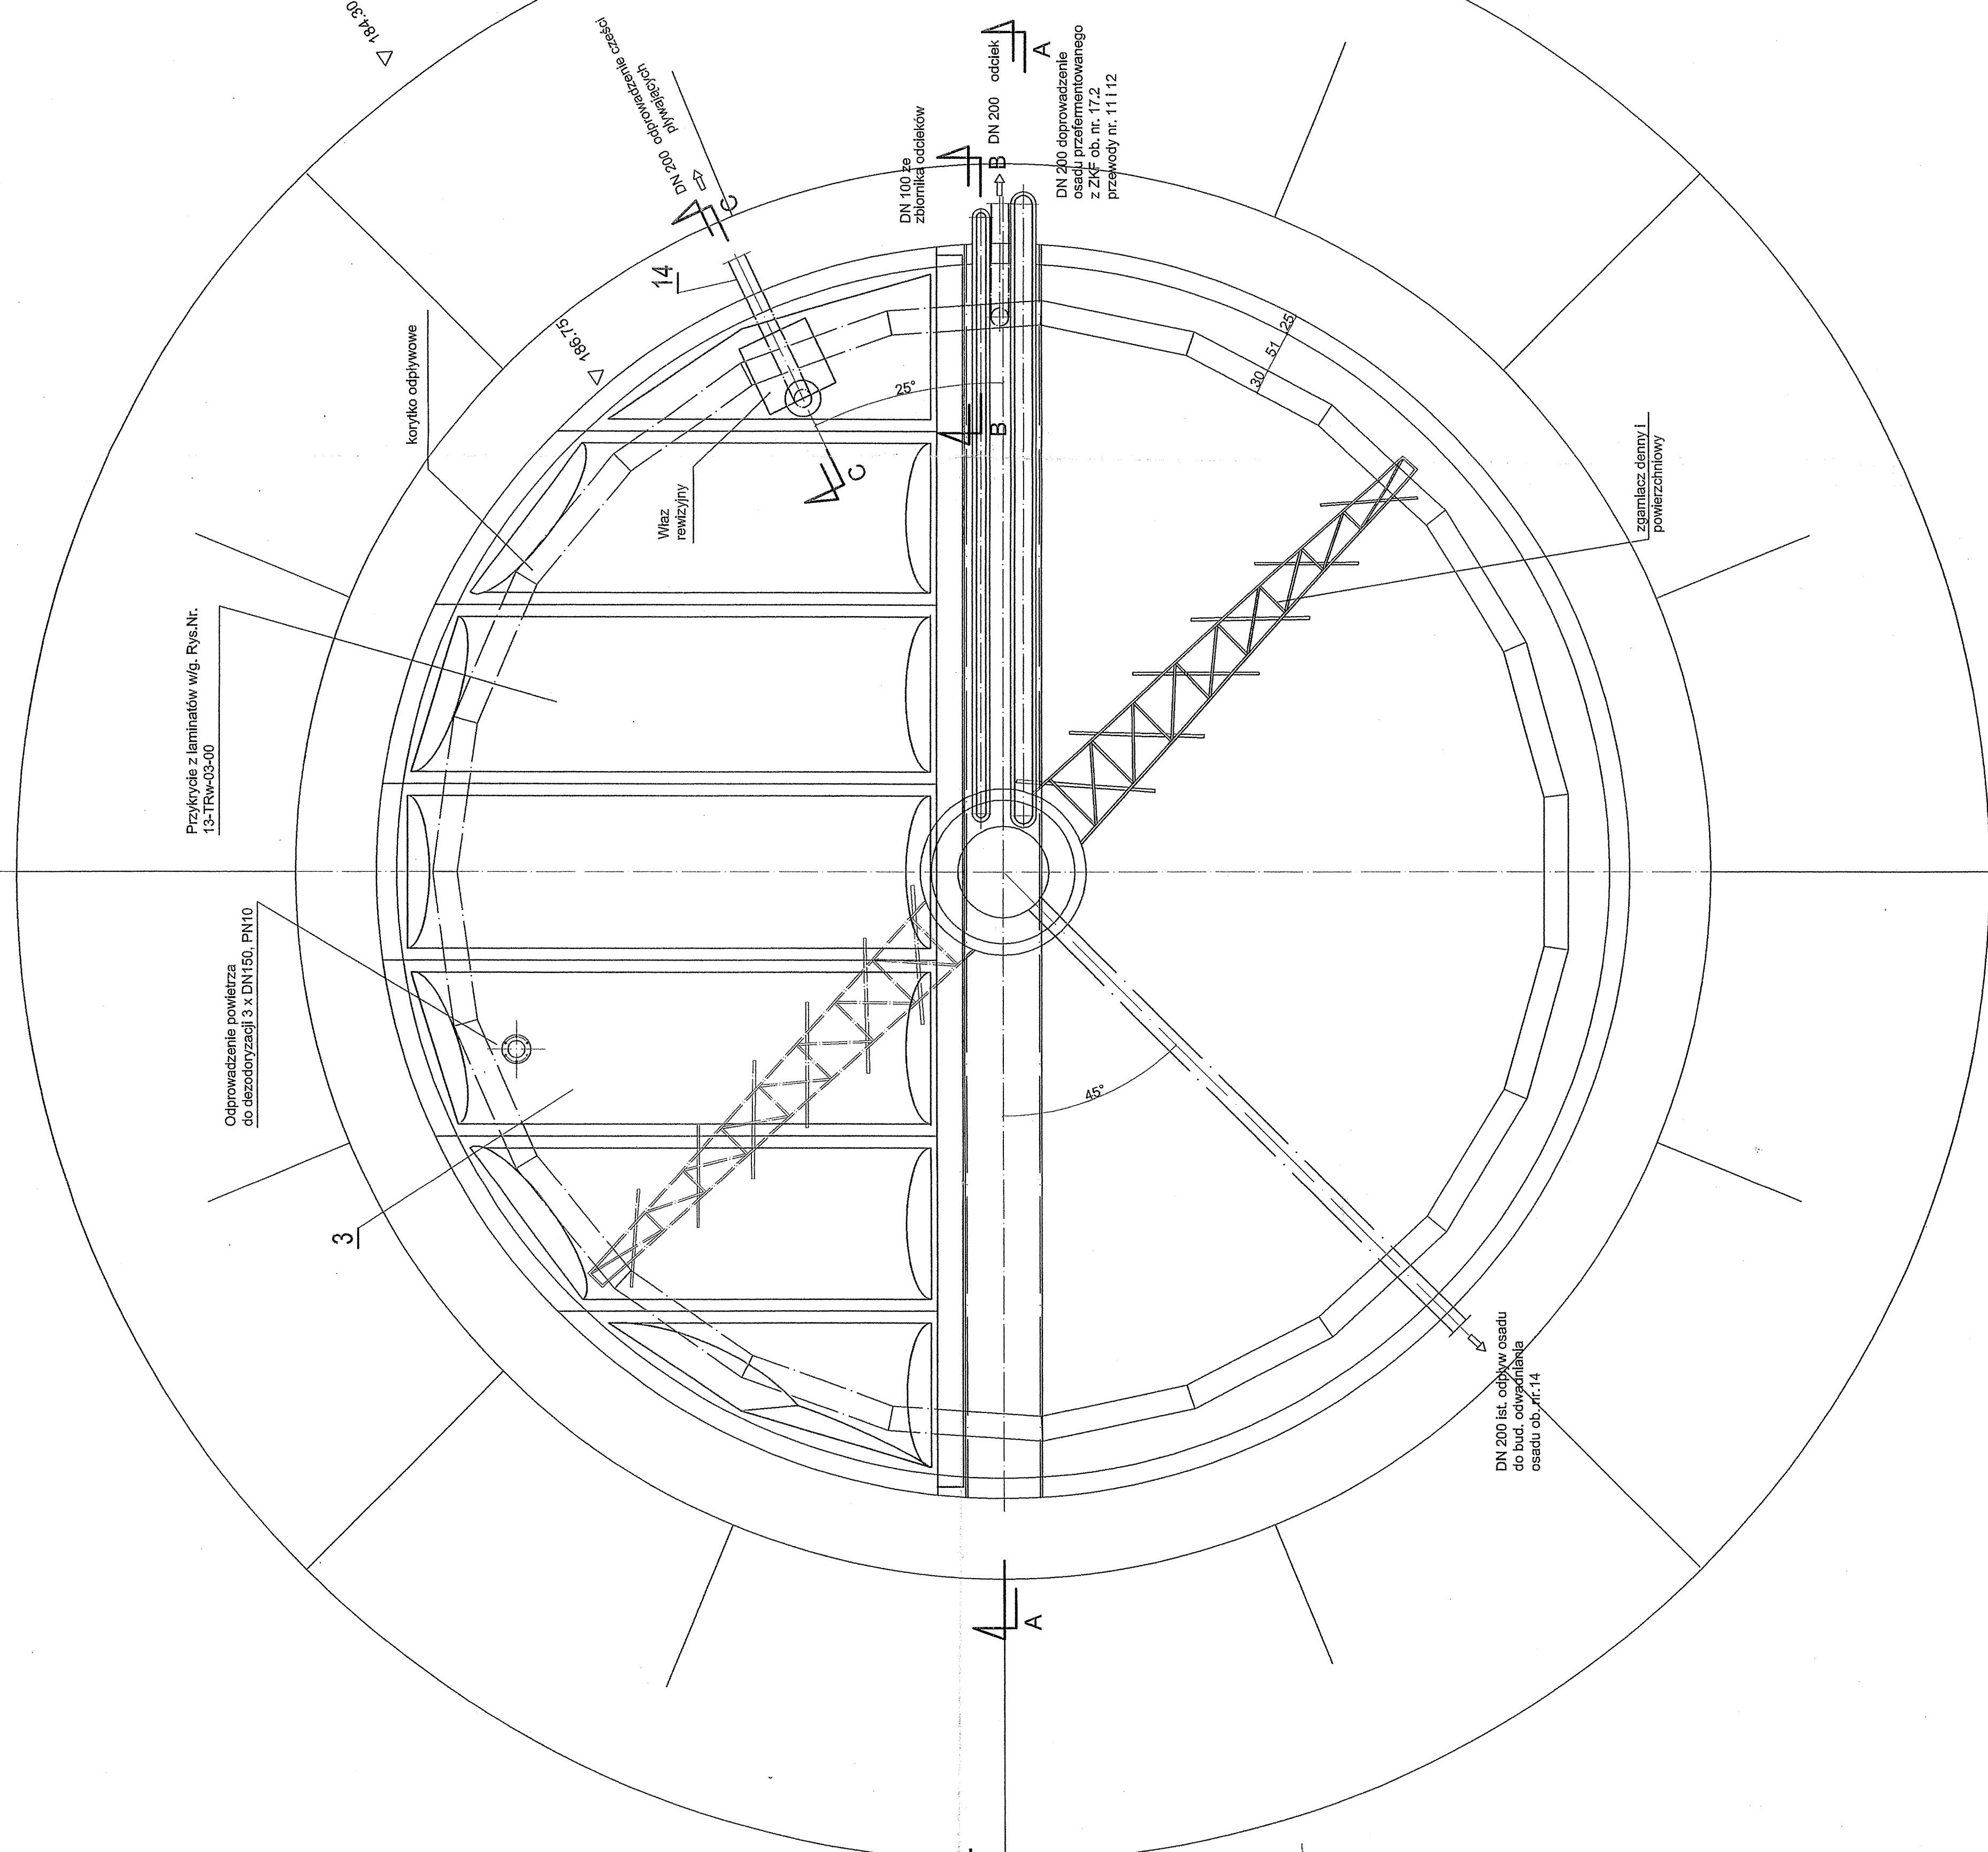


PRZEKRÓJ A-A

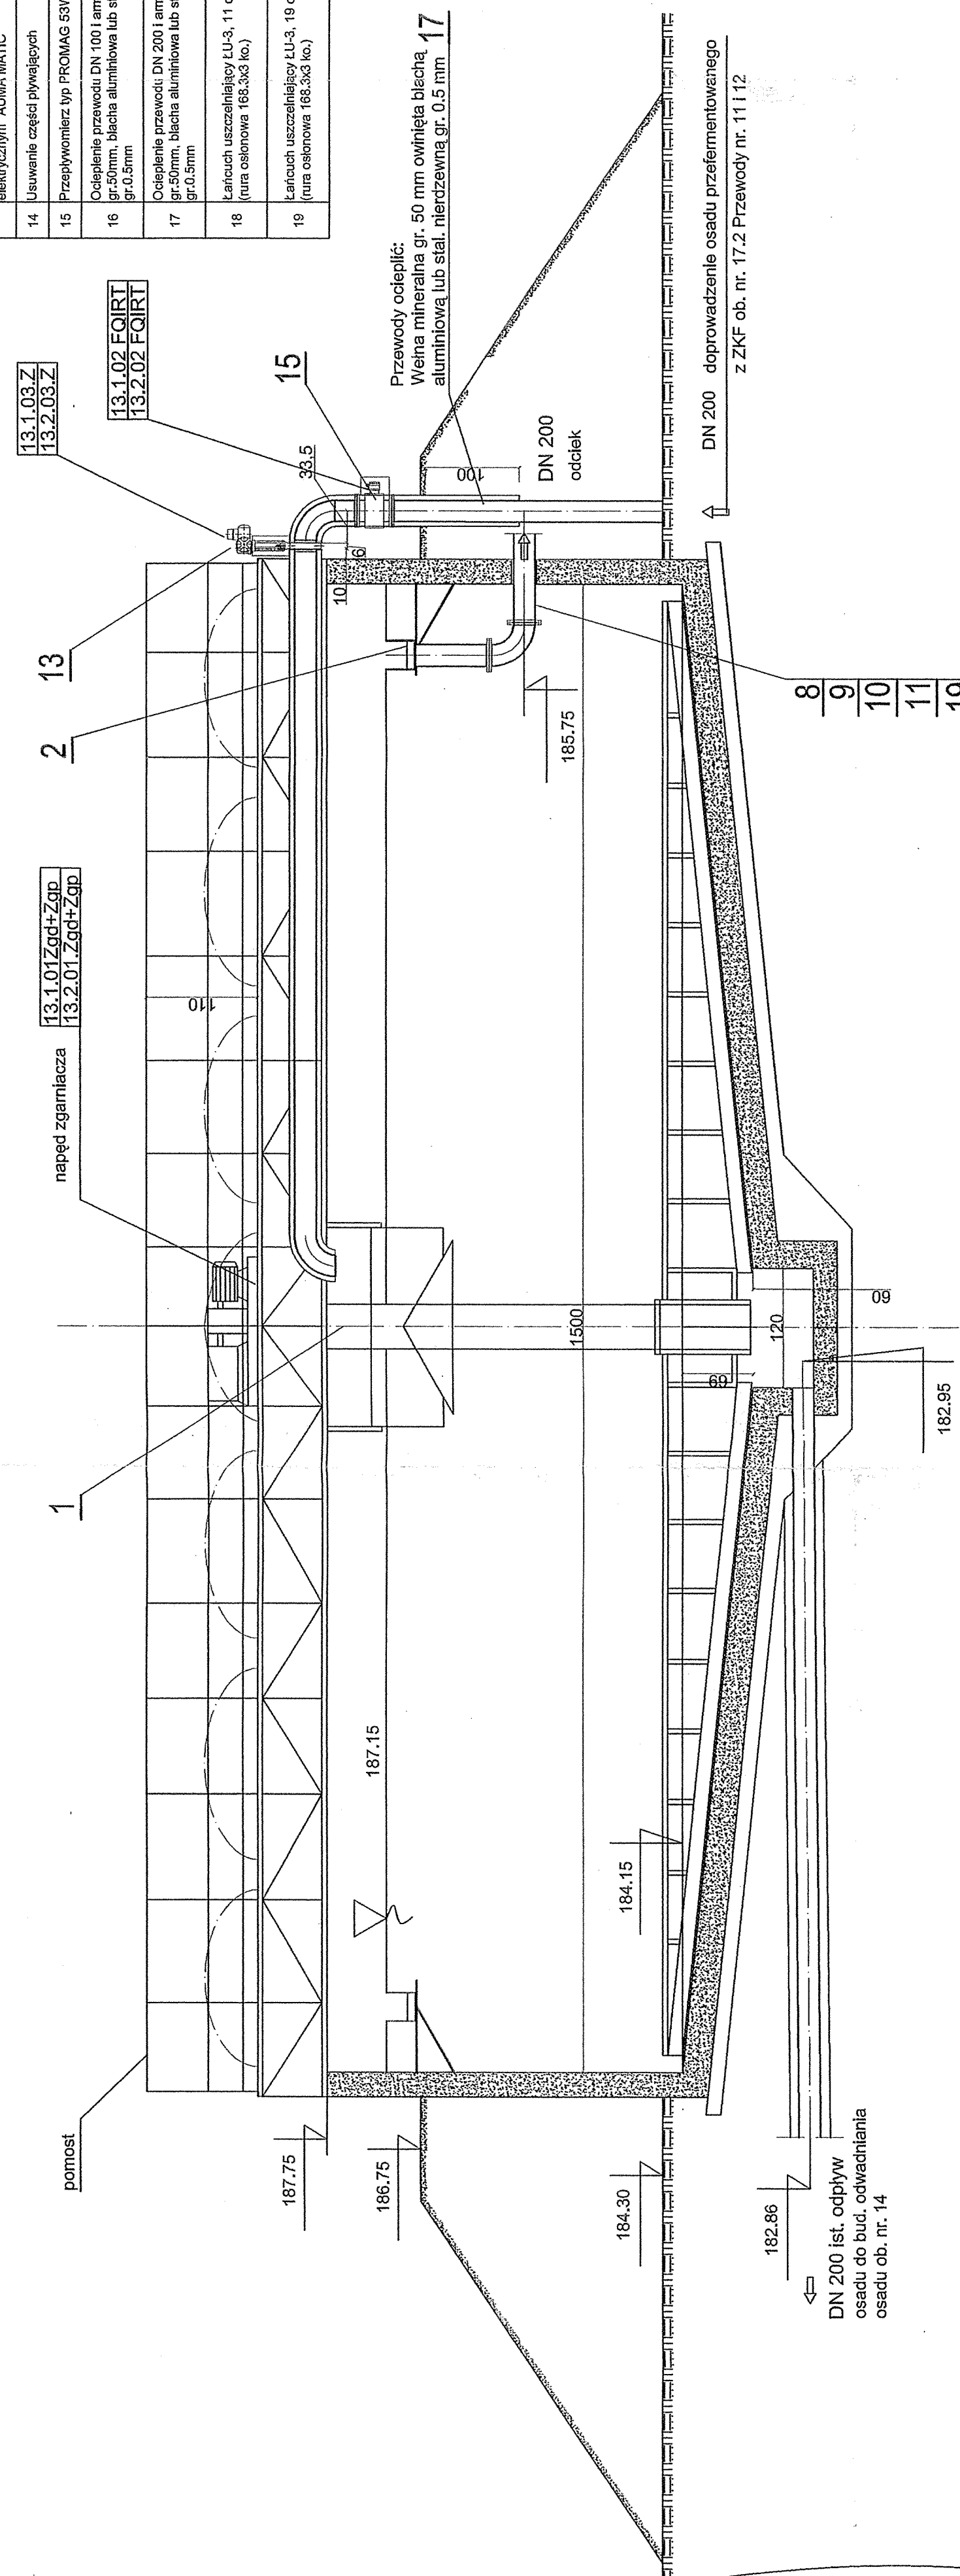

PRZEKRÓJ C - C

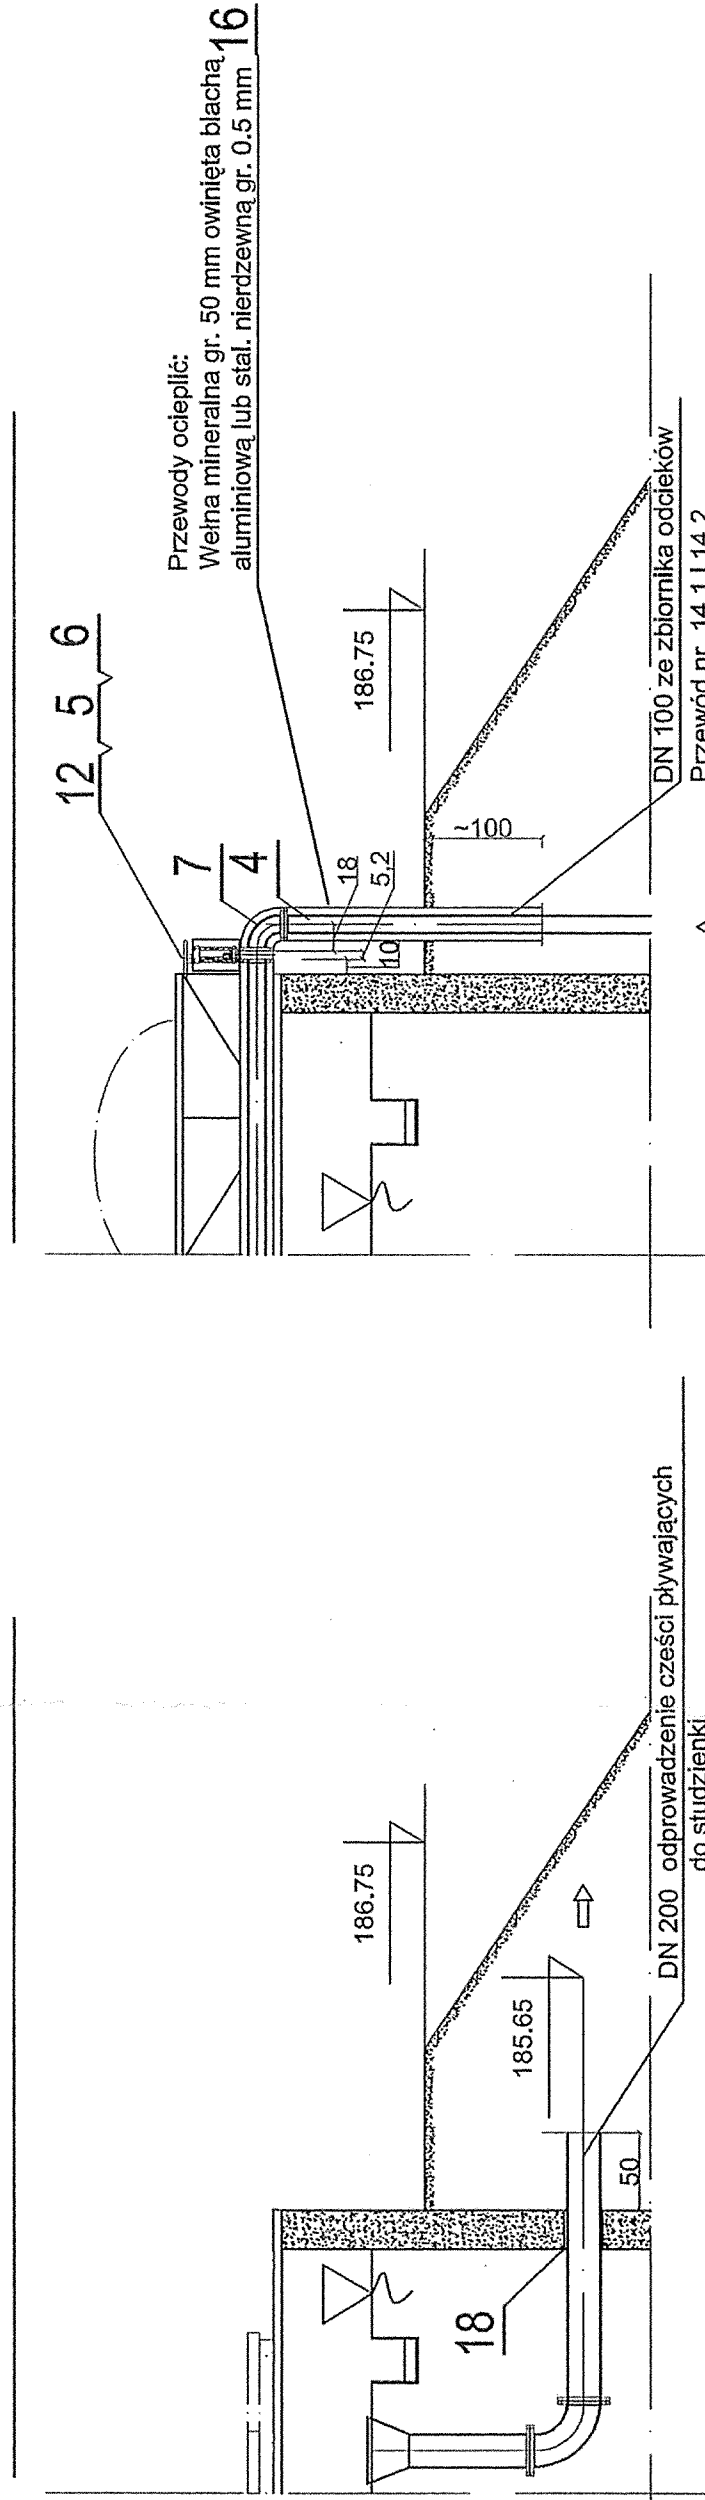

USYTUOWANIE ZAGĘSZCZACZY WTÓRNYCH NA PLANIE

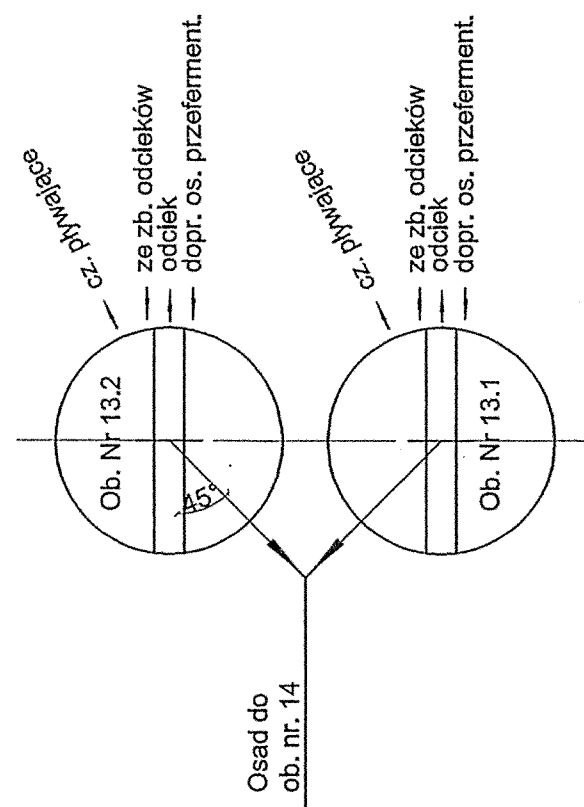

- [illegible]

POZ	WYSZCZEGÓLNIENIE	SREDNICA mm	DŁUGOŚĆ mm	MATERIAŁ	ILDOŚĆ kg/m ³	MASA kilon	PROJEKTANT LUB UWAGA
					kg/m ³	kg	DOSTAWCA
[illegible]