



RZUT Z GÓRY


Zagęszczacz Nr. 15.1

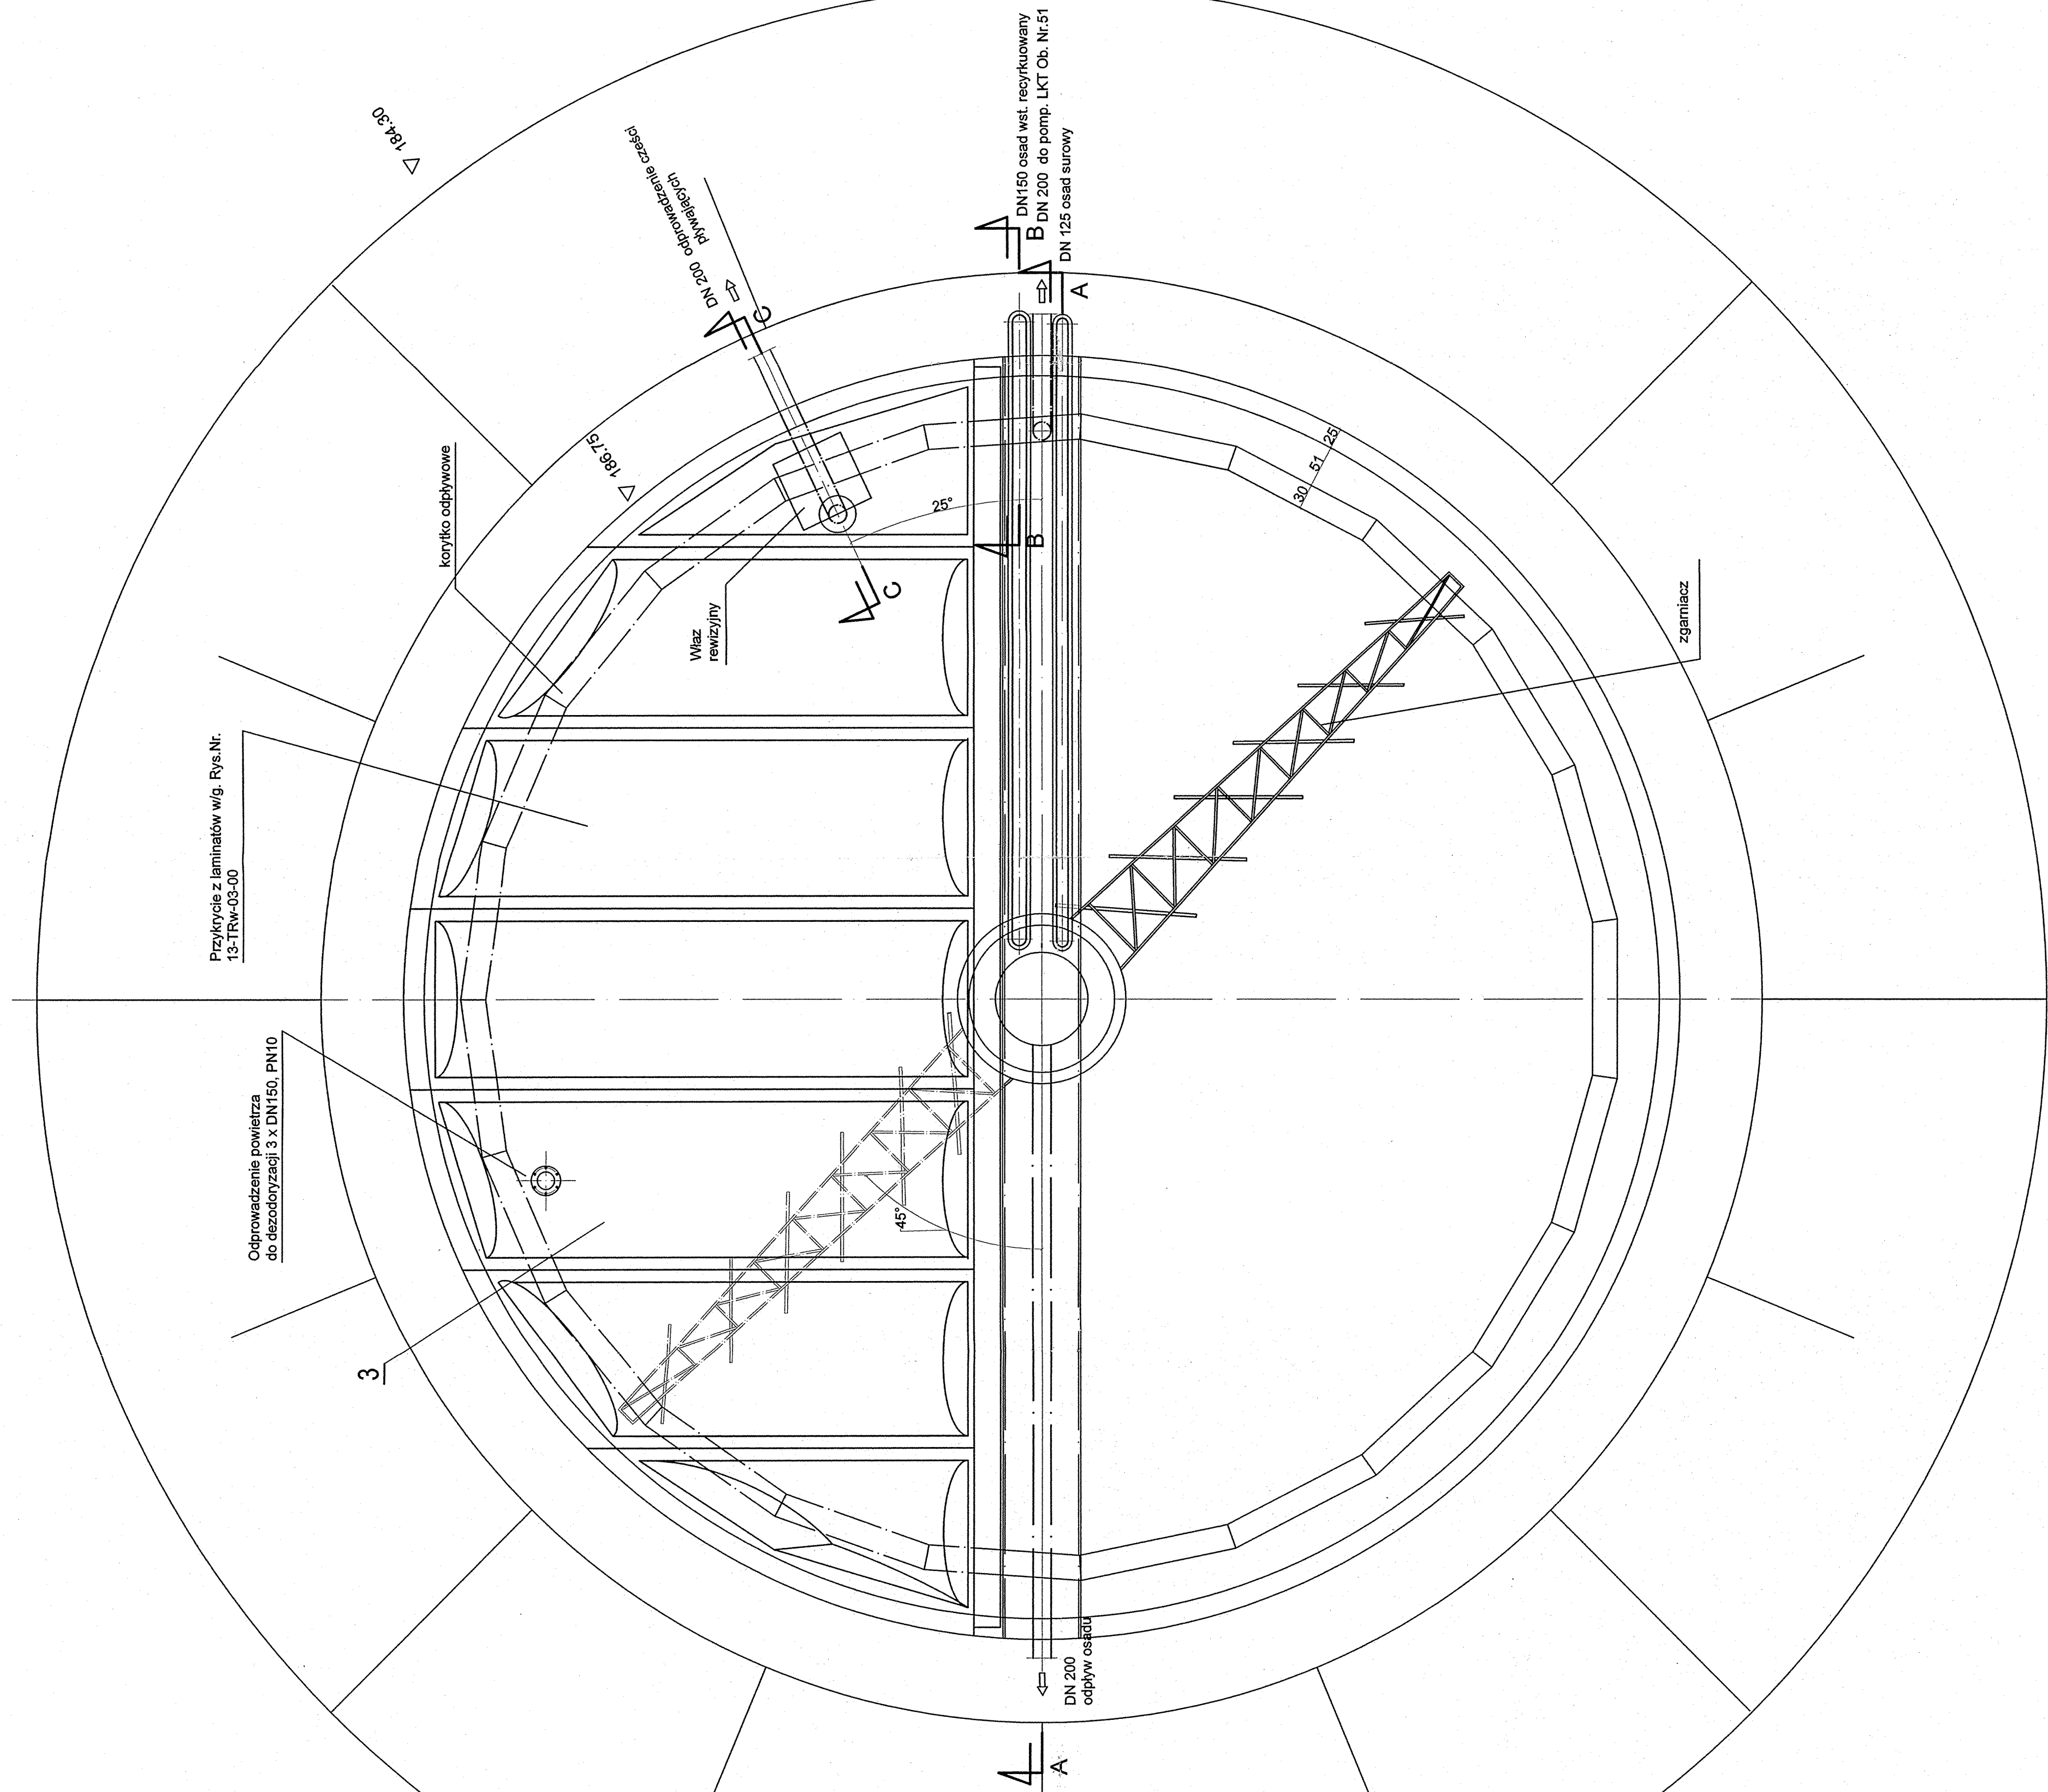


PRZEKRÓJ A-A

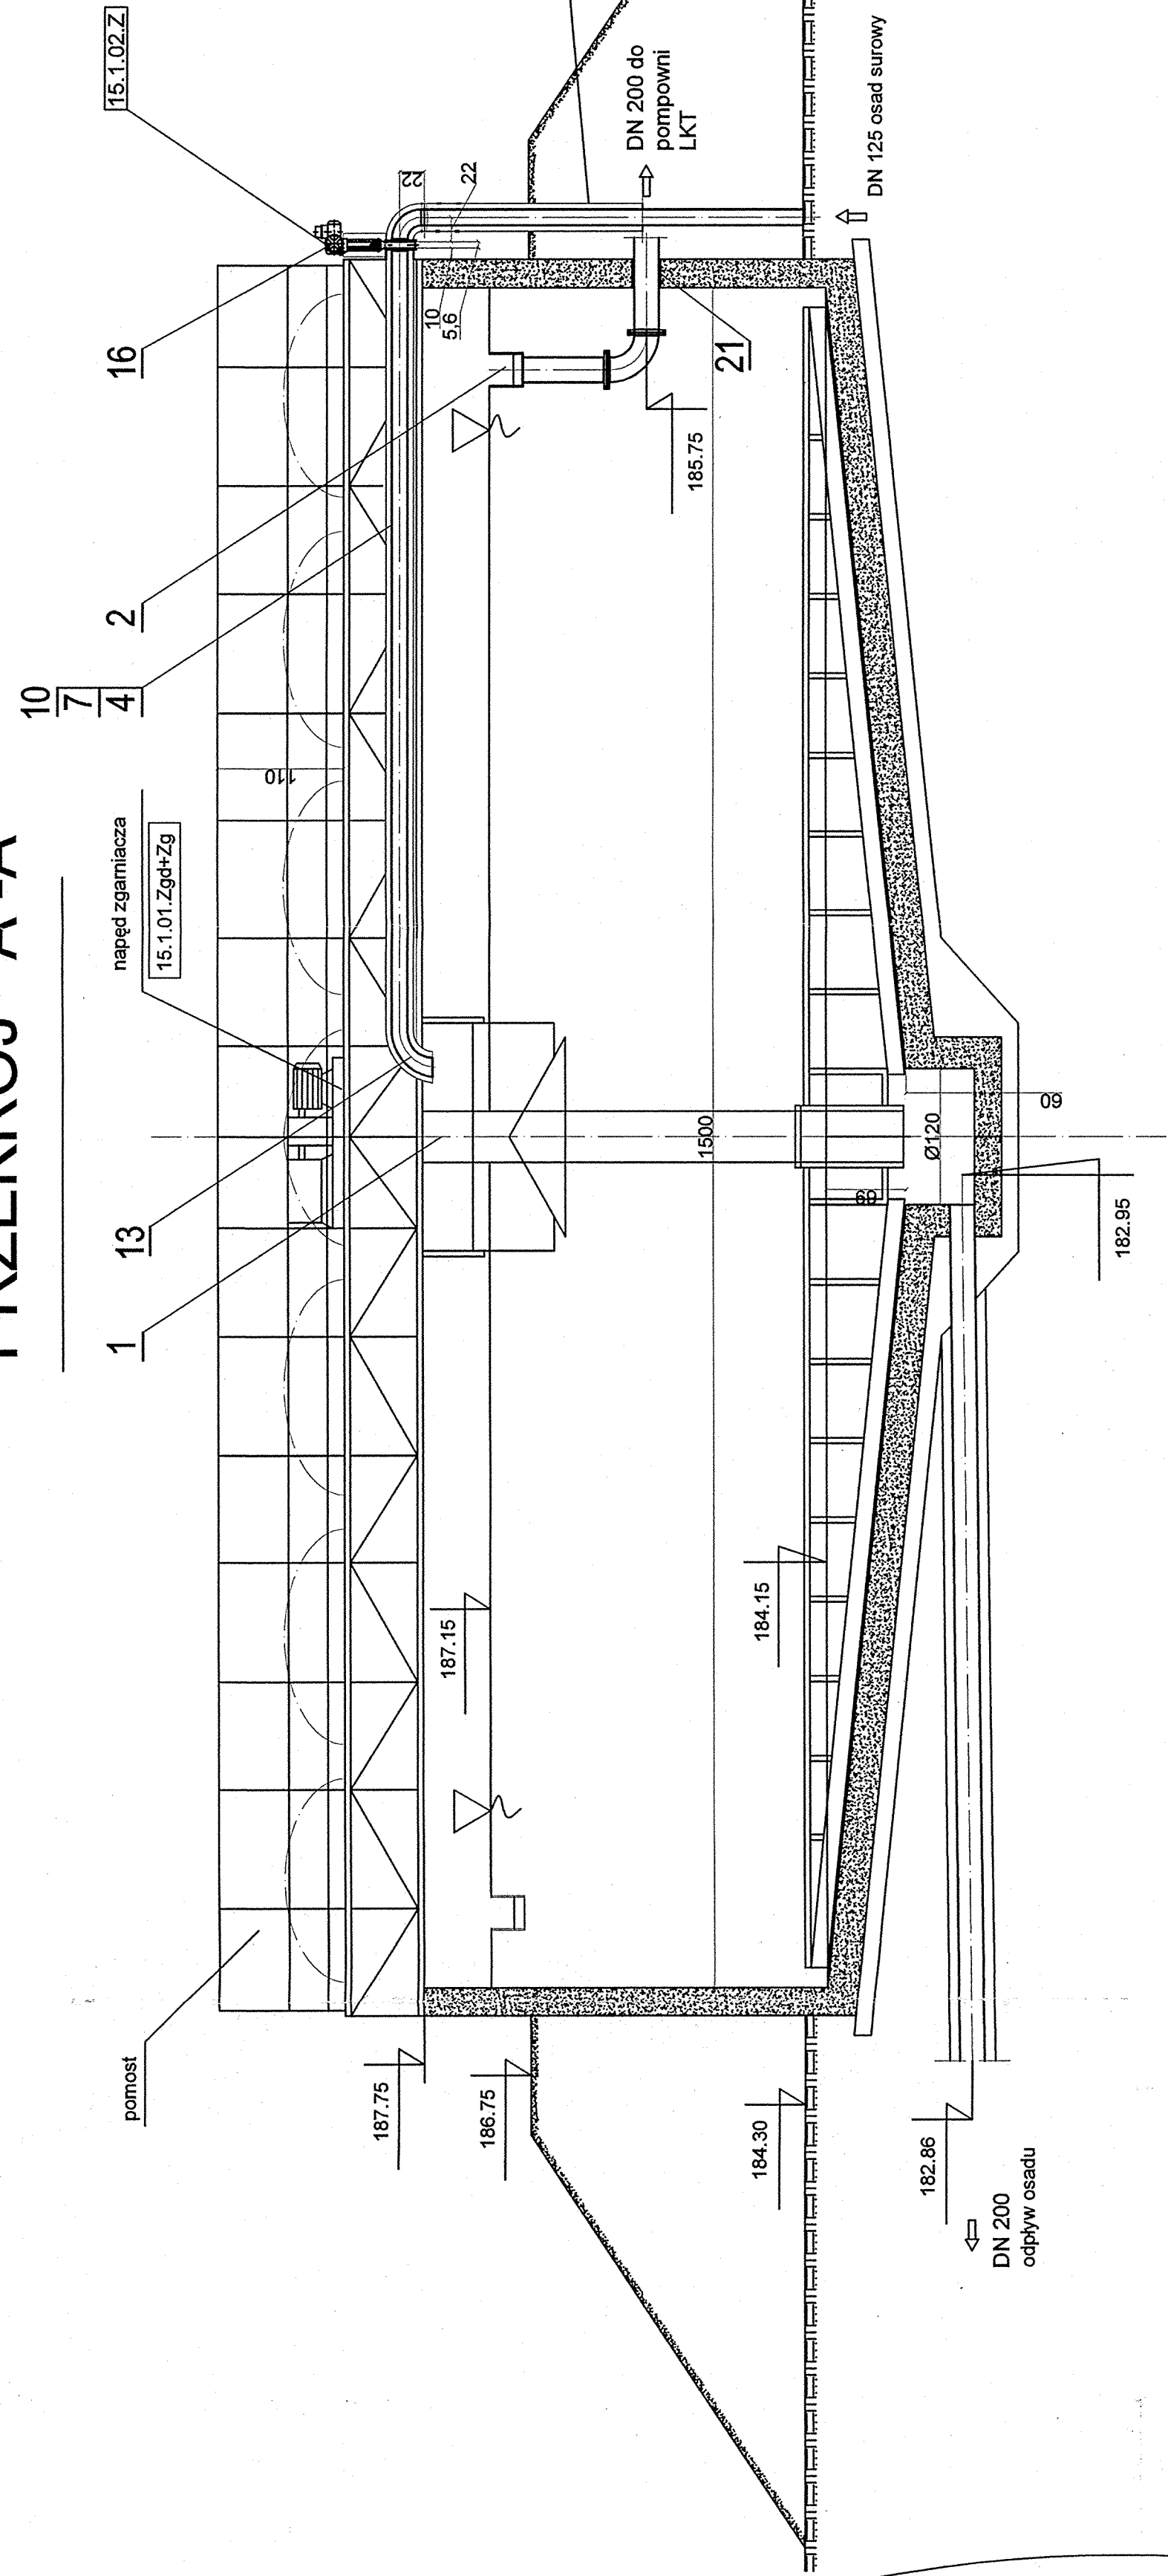


PRZEKRÓJ C - C

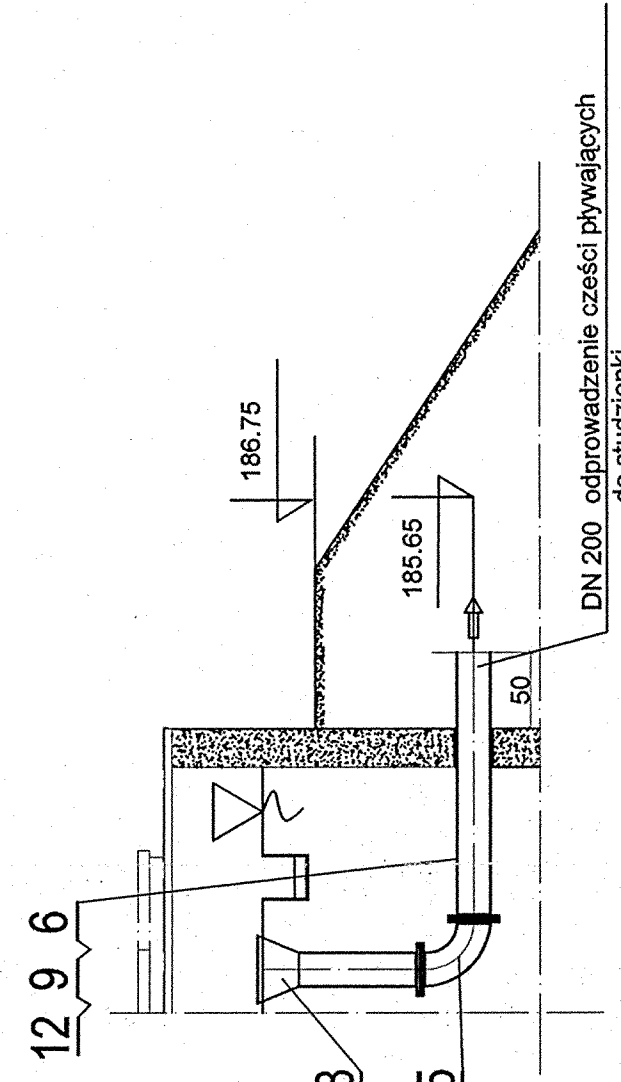

PRZEKRÓJ B - B

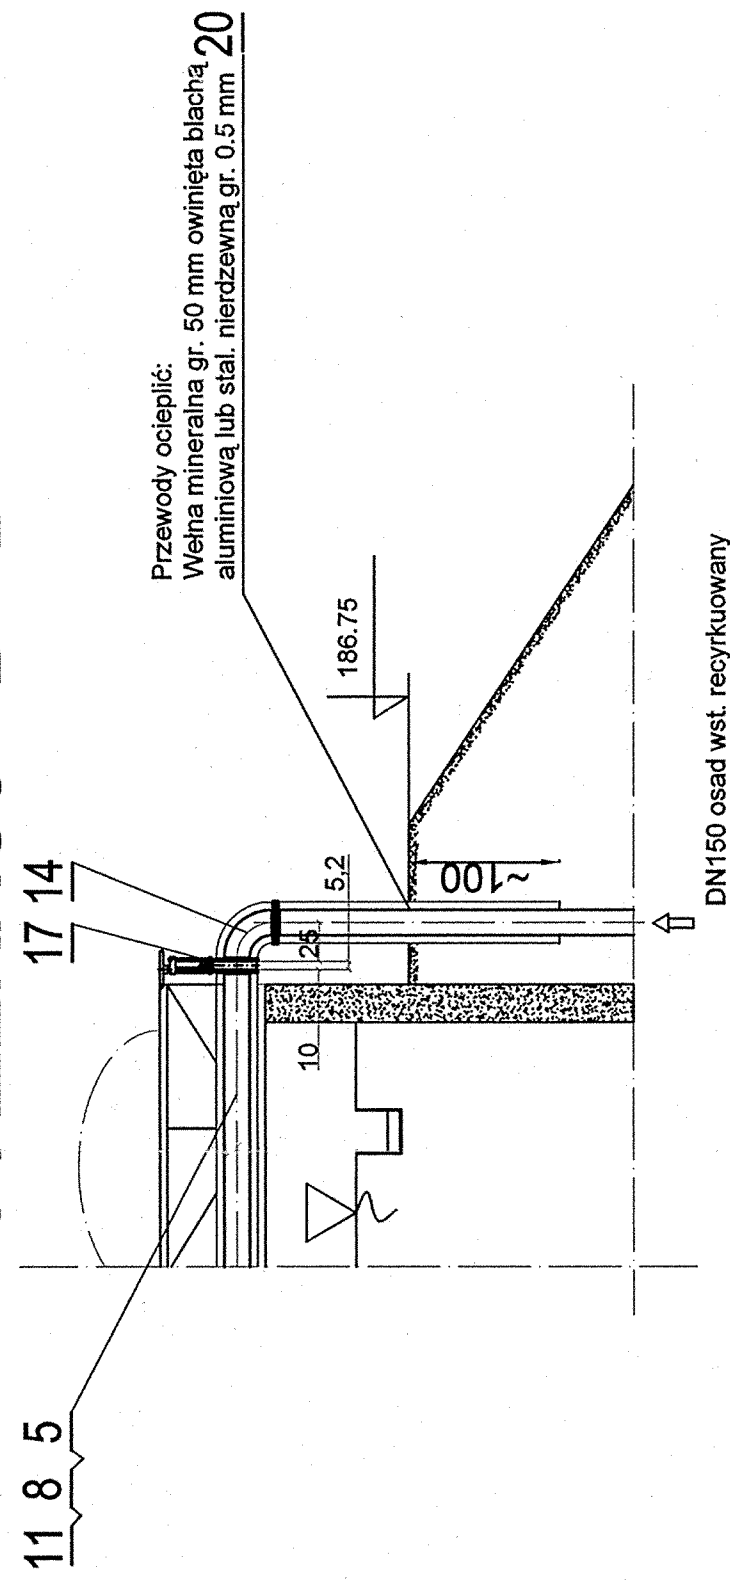

USYTUOWANIE ZAGĘSZCZACZY WSTĘPNYCH NA PLANIE

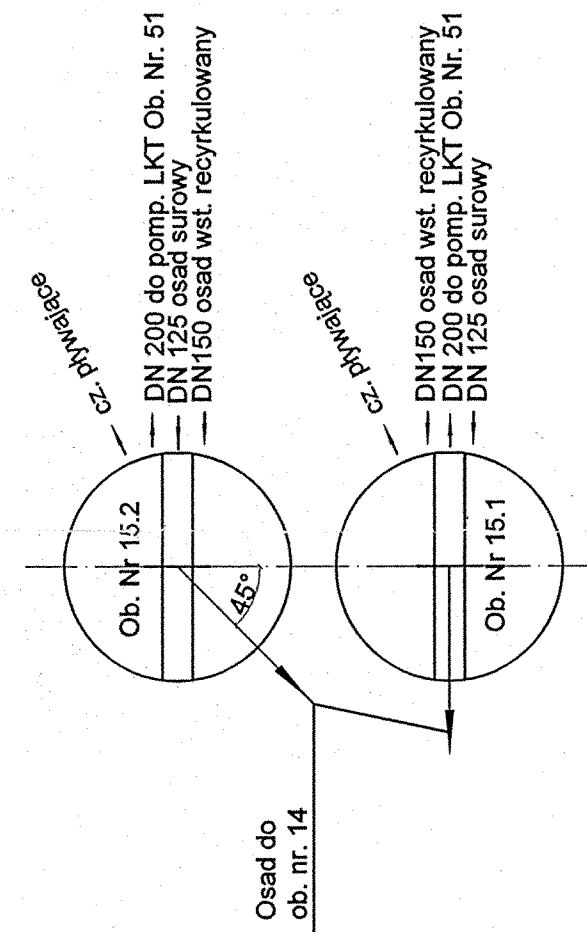

UWAGI:

- [illegible]

[illegible]