


PRZEKŁADKI PRZY KOMORZE K6 i OB. 47.3

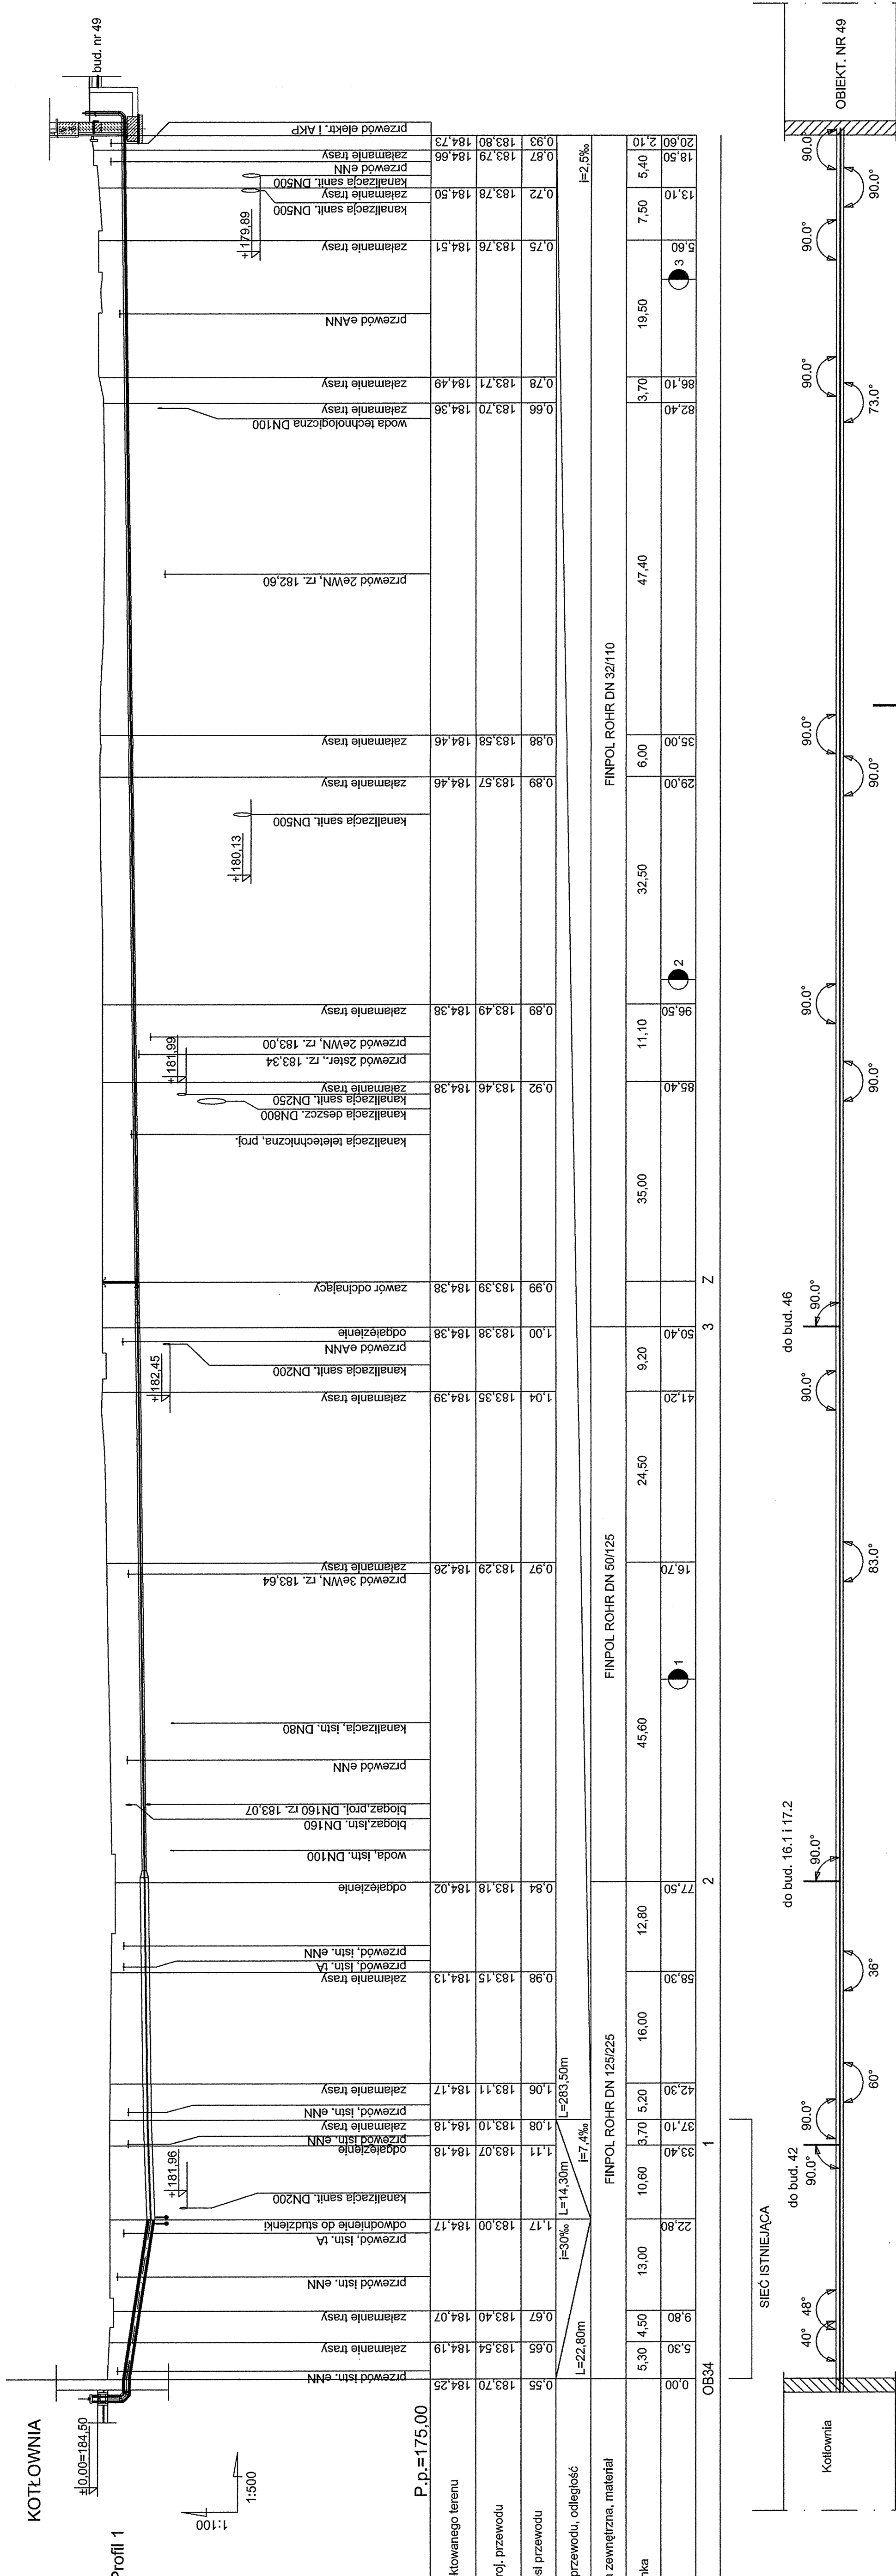

<

Lp.	Nazwa	FINPOL ROHR DN 125/225										FINPOL ROHR DN 50/125										FINPOL ROHR DN 32/110										I=2,5‰
		L=22,80m			I=30‰			L=14,30m				I=7,4‰			L=283,50m																	
