Istniejąca nawierzchnia	nawierzchnia trawiasta		chodnik, płytki bet.	Pobocze ul. Bogumińskiej, nawierzchnia gruntowa	chodnik, płytki bet.	Odgałęzienie ul. Bogumińskiej, nawierzchnia gruntowa
Sposób wykonania wykopów	Wykopy pionowe umocnione mechaniczne i ręczne z odwozem urobku	Bezwykopowo - przewiert	Wykopy pionowe umocnione mechaniczne i ręczne z odwozem urobku			
Sposób zabezpieczenia ścian wykopów	Boksy szalunkowe np. typu Krings lub deskowanie ścian wykopu		Boksy szalunkowe np. typu Krings lub deskowanie ścian wykopu			
Posadowienie przewodu	Piasek zagęszczany gr. 10 cm.		Piasek zagęszczany gr. 10 cm.			
Zasypka wykopów	Nad rurą obsypka piaskowa gr. 10 cm ubijana warstwowo. Wypełnienie wykopu – pospółka zagęszczana warstwowo		Nad rurą obsypka piaskowa gr. 10 cm ubijana warstwowo. Wypełnienie wykopu – pospółka zagęszczana warstwowo			
Odwodnienie wykopów	Wykopy bez odwodnienia		Wykopy bez odwodnienia			

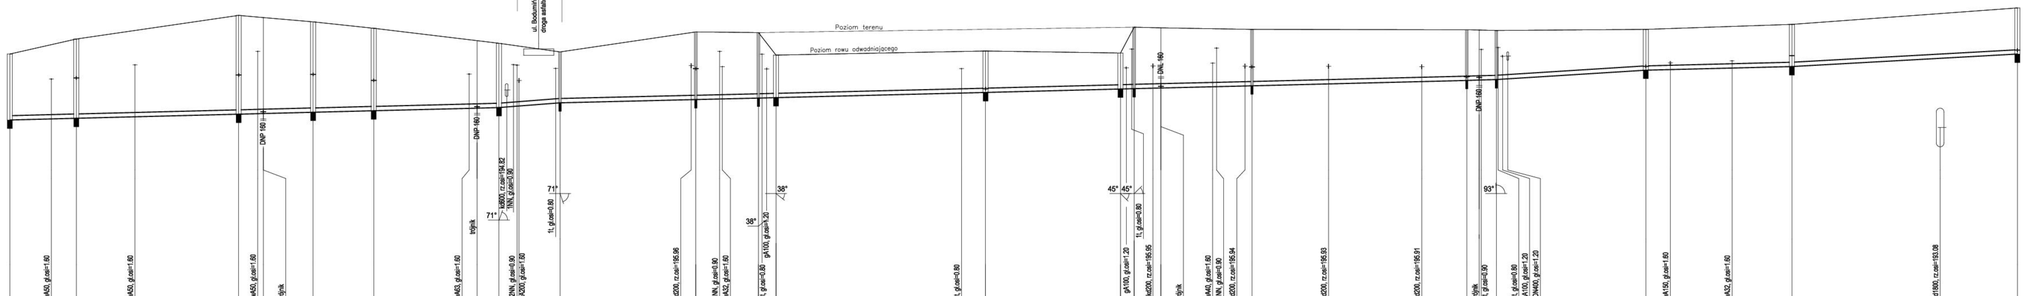

| | | | | | |