


Mapa do celów projektowych  
 Usługi Geodezyjno-Kartograficzne  
 Piotr Paskuda  
 ul. Henryka Pobżnego 6  
 47-400 Racibórz


Numeryczna mapa jedn.  
 SG.6642.2.1395.2015  
 skala 1:500  
 woj. śląskie  
 powiat: raciborski  
 jednostka ewidencyjna:  
 obręb: Starawieś

Mapa: 6.126.22.19.4.2  
 układ 2000/6  
 wysokości w układzie A  
 Mapa powstała z wekt.  
 Granice wniesiono z m.  
 W zakresie opracowań  
 Projekt ZUD dotyczący budowy s.  
 Op ZUD nr 339/2014  
 Projekt ZUD dotyczący budowy s.  
 Op ZUD nr 143/2015

Nie podlega opłac.  
 na podstawie art. 3  
 ustawy z dnia 16. 11. 2006  
 (t.j. Dz. U. z 2015 r. poz. 23. 11. 2015)  
 (data, imię i nazwisko, podpis, stanc.  
 Małg



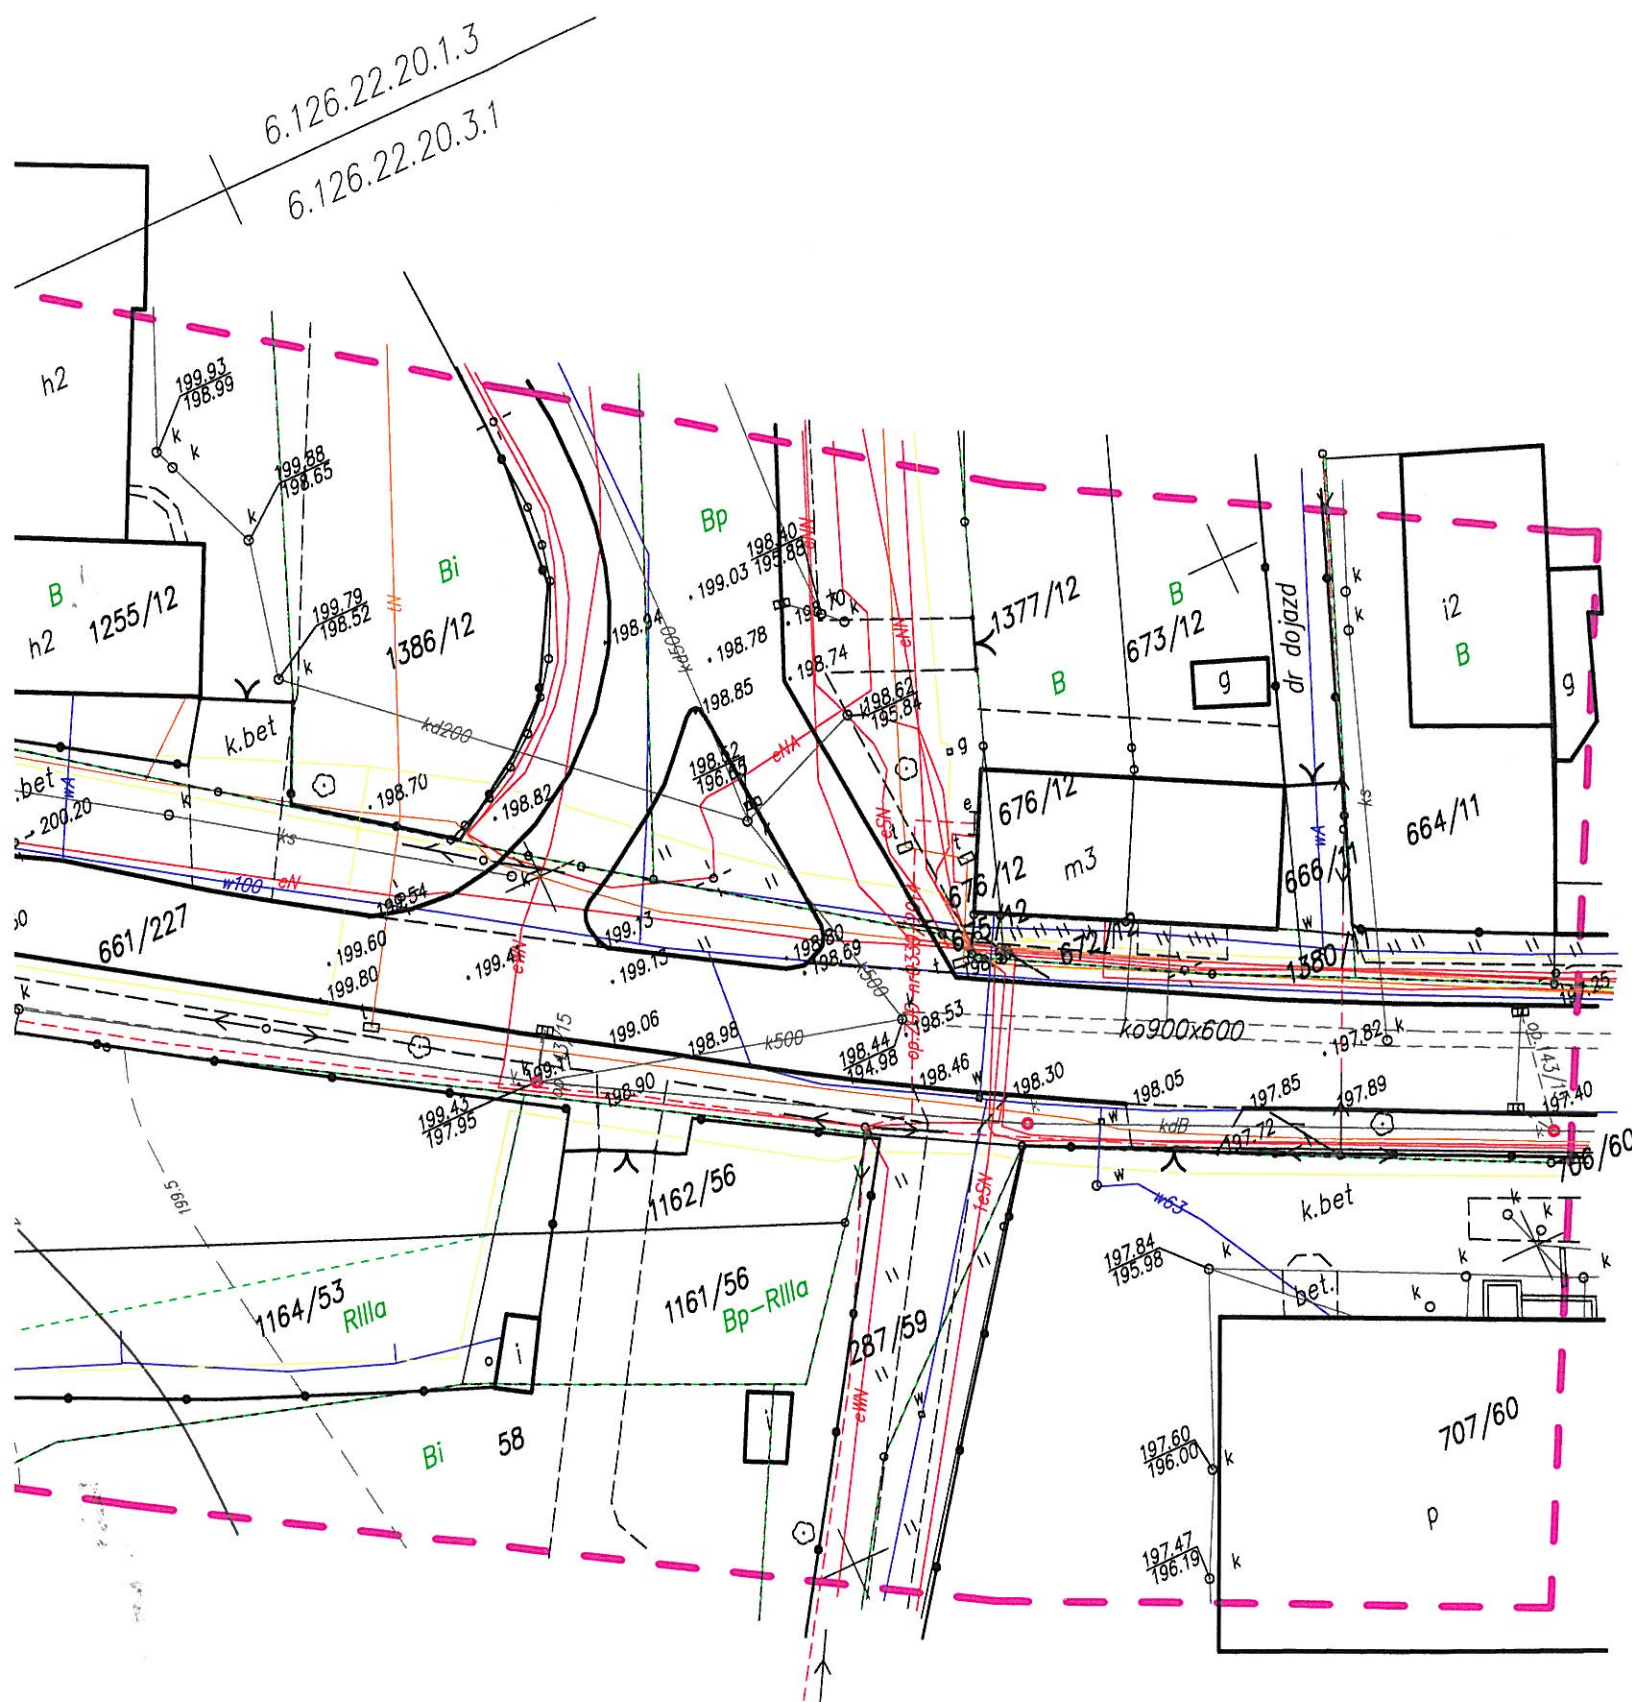

Mapa do celów projektowych	Data:	19.11.2015	skala	1:500
 Usługi Geodezyjno - Kartograficzne Piotr Paskuda ul. Henryka Pobżnego 6 47-400 Racibórz	Pomierzył	Krzysztof Paskuda		
	Opracował	Krzysztof Paskuda		
	Sprawdził	Piotr Paskuda		

Numeryczna mapa jednostkowa zasadnicza  
SG.6642.2.1395.2015  
skala 1:500  
woj. śląskie  
powiat: raciborski  
jednostka ewidencyjna: Racibórz  
obręb: Starawieś

GEODETA UPRAWNIONY  
świad. nr 7558  
Piotr Paskuda

Mapa: 6.126.22.19.4.2 6.126.22.20.3.1 6.126.22.20.1.3 6.126.22.19.2.4  
układ 2000/6  
wysokości w układzie Amsterdam  
Mapa powstała z wektoryzacji rastra mapy zasadniczej  
Granice wniesiono z mapy ewidencyjnej PODGiK w Raciborzu.  
W zakresie opracowania stwierdzono projekt ZUD

Projekt ZUD dotyczący budowy sieci elektroenergetycznej  
Op ZUD nr 339/2014  
Projekt ZUD dotyczący budowy sieci kanalizacji deszczowej  
Op ZUD nr 143/2015

Poświadczam, że niniejszy dokument został opracowany w wyniku prac geodezyjnych i kartograficznych, których rezultaty zawiera operat techniczny wpisany do ewidencji materiałów geodezyjno-kartograficznych.	
Organ ewidencyjny: STAROSTA RACIBORSKI	
Identyfikacja ewidencyjna: 7. 24.11. 2015, 1476	
Data wpływu operatu technicznego do ewidencji materiałów zasadniczych: 23. 11. 2015	
Imię, nazwisko i adres osoby reprezentującej organ: Małgorzata Solich	

Nie podlega opłacie skarbowej  
na podstawie art. 3  
ustawy z dnia 16. 11. 2006 r. o opłacie skarbowej  
(t.j. Dz. U. z 2015 r. poz. 2894)  
23. 11. 2015  
ZASTĘPCA NACZELNIKA  
WYDZIAŁU GEODEZJI  
(data, imię i nazwisko, podpis, stanowisko i służbowe stanowisko)  
Małgorzata Solich