





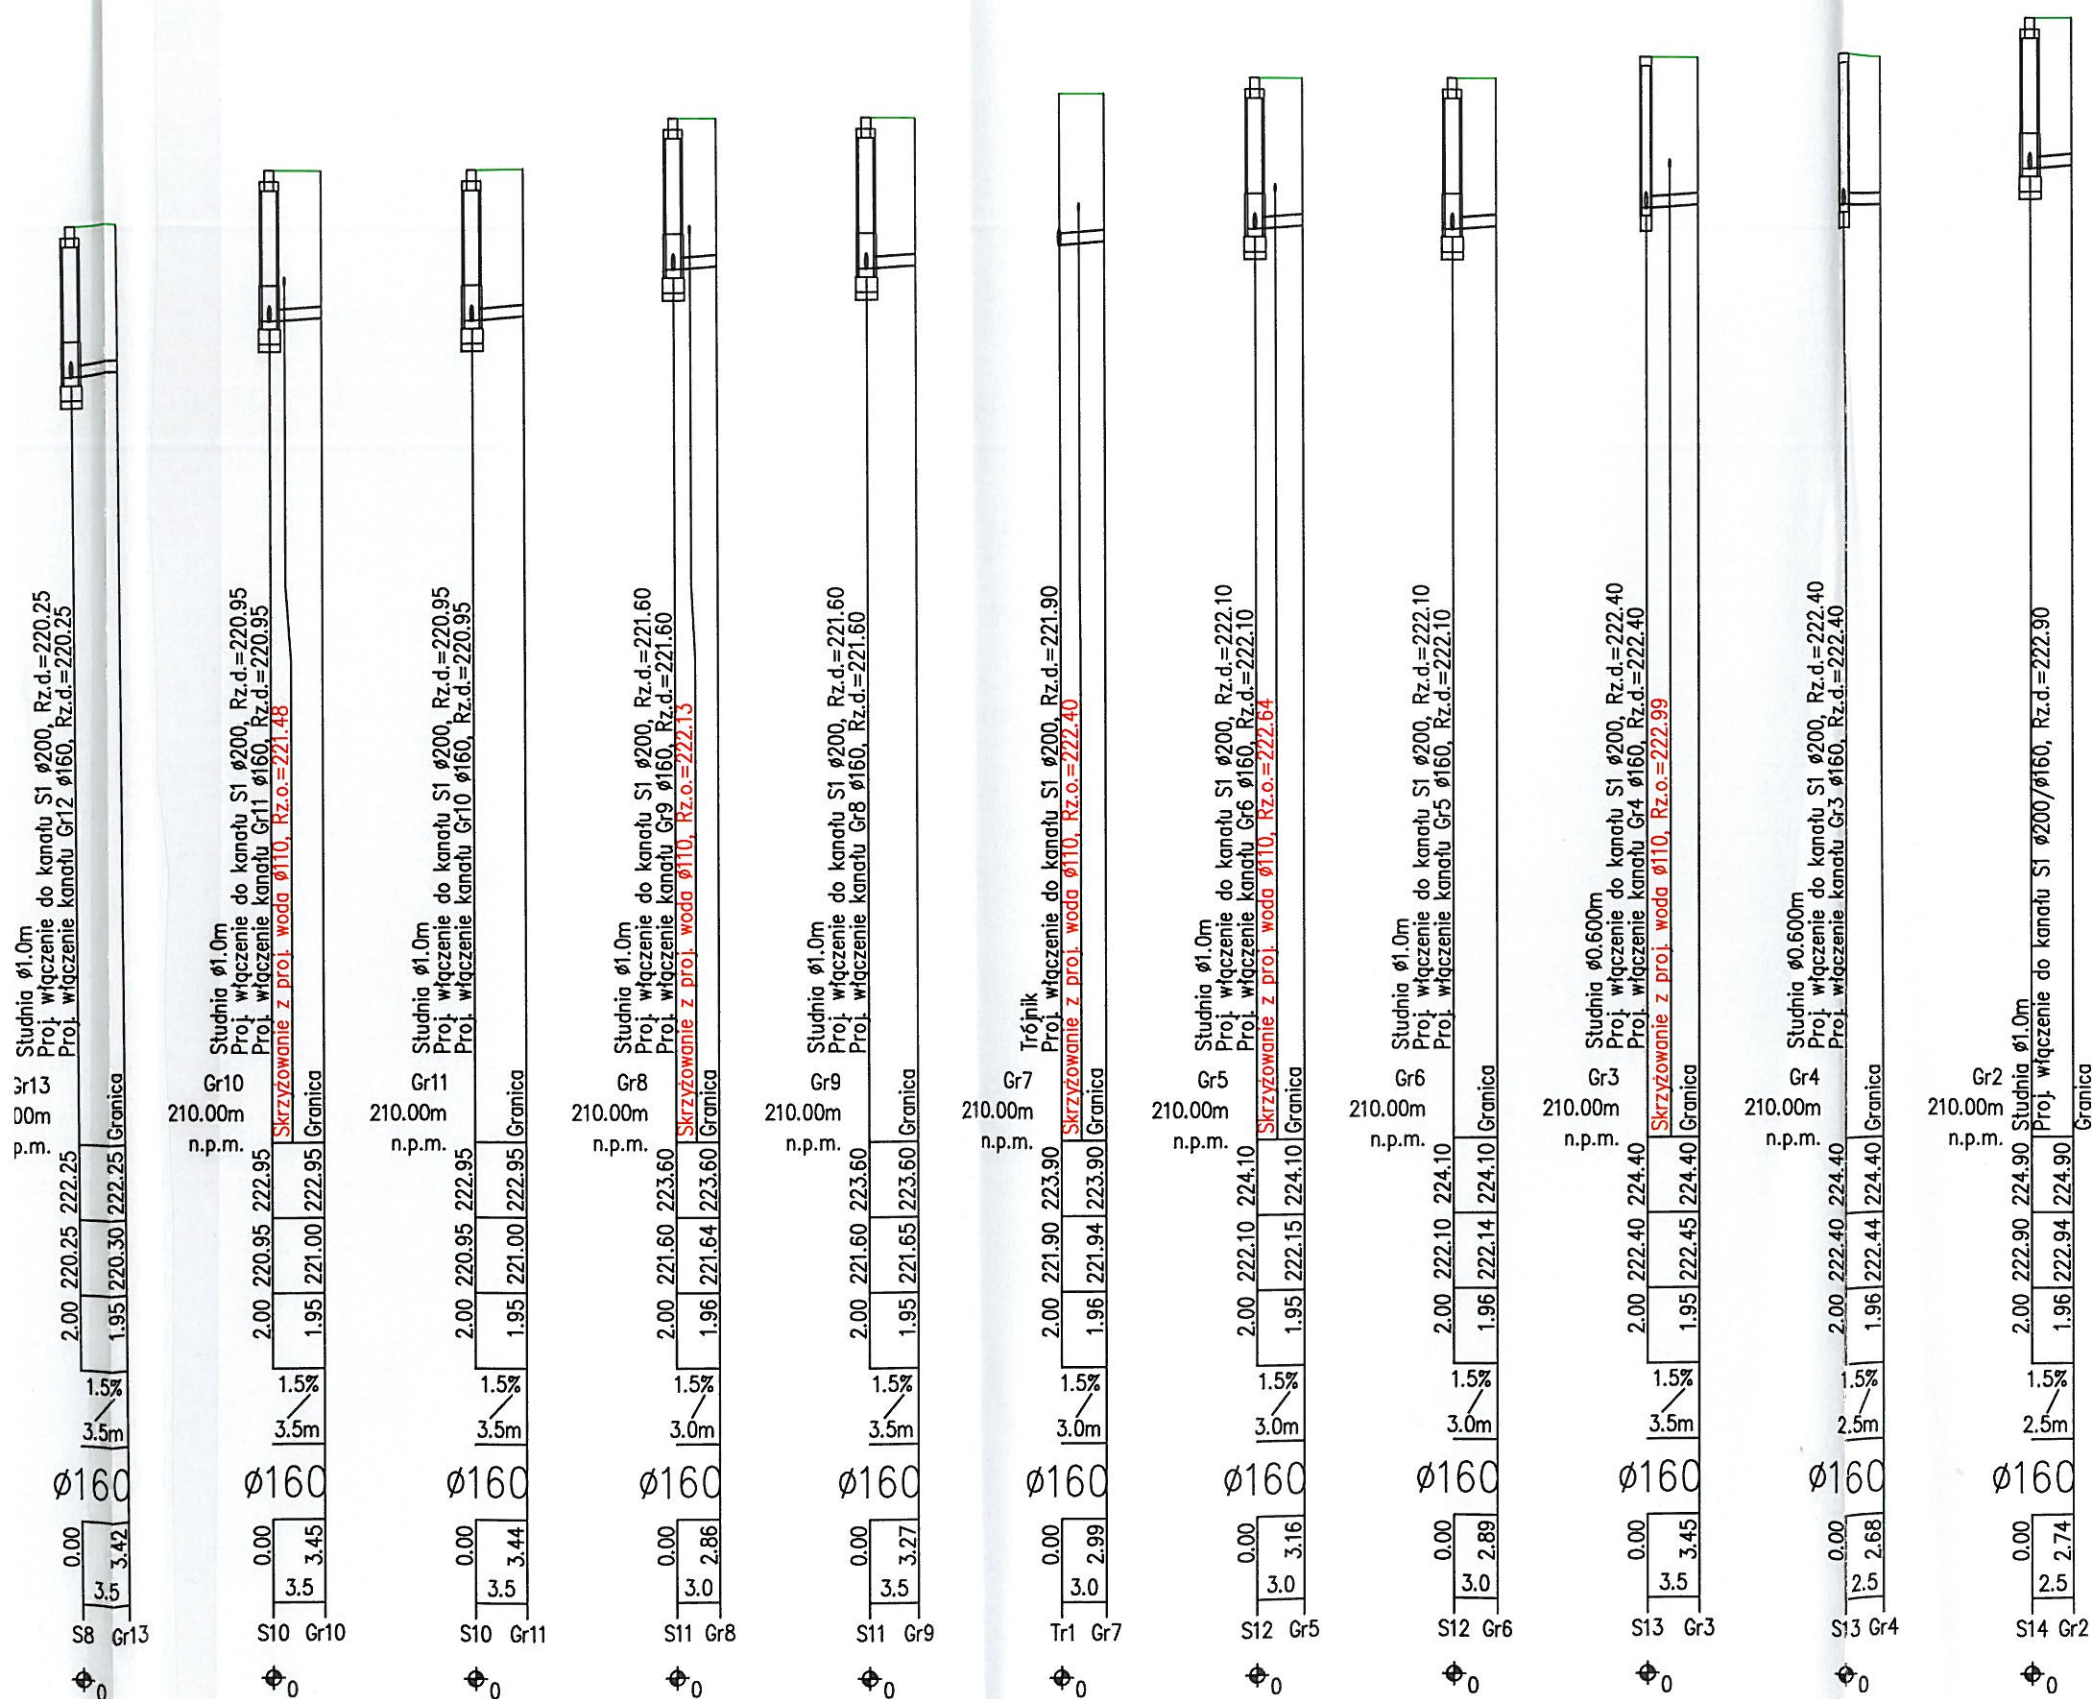

 ZWIK Sp. z o.o. w Raciborzu e-mail: wodociagi@zwik-rac.com.pl tel. 32 415 30 33	TYTUŁ PROJEKTU: PB Budowa sieci wodociągowej i kanalizacji sanitarnej dla nowych terenów budowlanych pomiędzy ul. Górną i ul. Wiejską w Raciborzu		INWESTOR: ZWIK Sp. z o.o. ul. 1 Maja 8 47-400 Racibórz	
	LOKALIZACJA: Racibórz tereny pomiędzy ul. Górną i ul. Wiejską dz. nr 598/18, 186/17, 1367/18, 1368/22, 1269/55, 586/18		FAZA: PB	BRANŻA: Sanitarna
	TYTUŁ RYSUNKU: Profil odcinków kanalizacji do granicy działek		SKALA: 1:100/500	NR RYS.: 5
			PROJEKTANT: mgr inż. Barbara Rachniowska SLK/5338/POOS/14	